
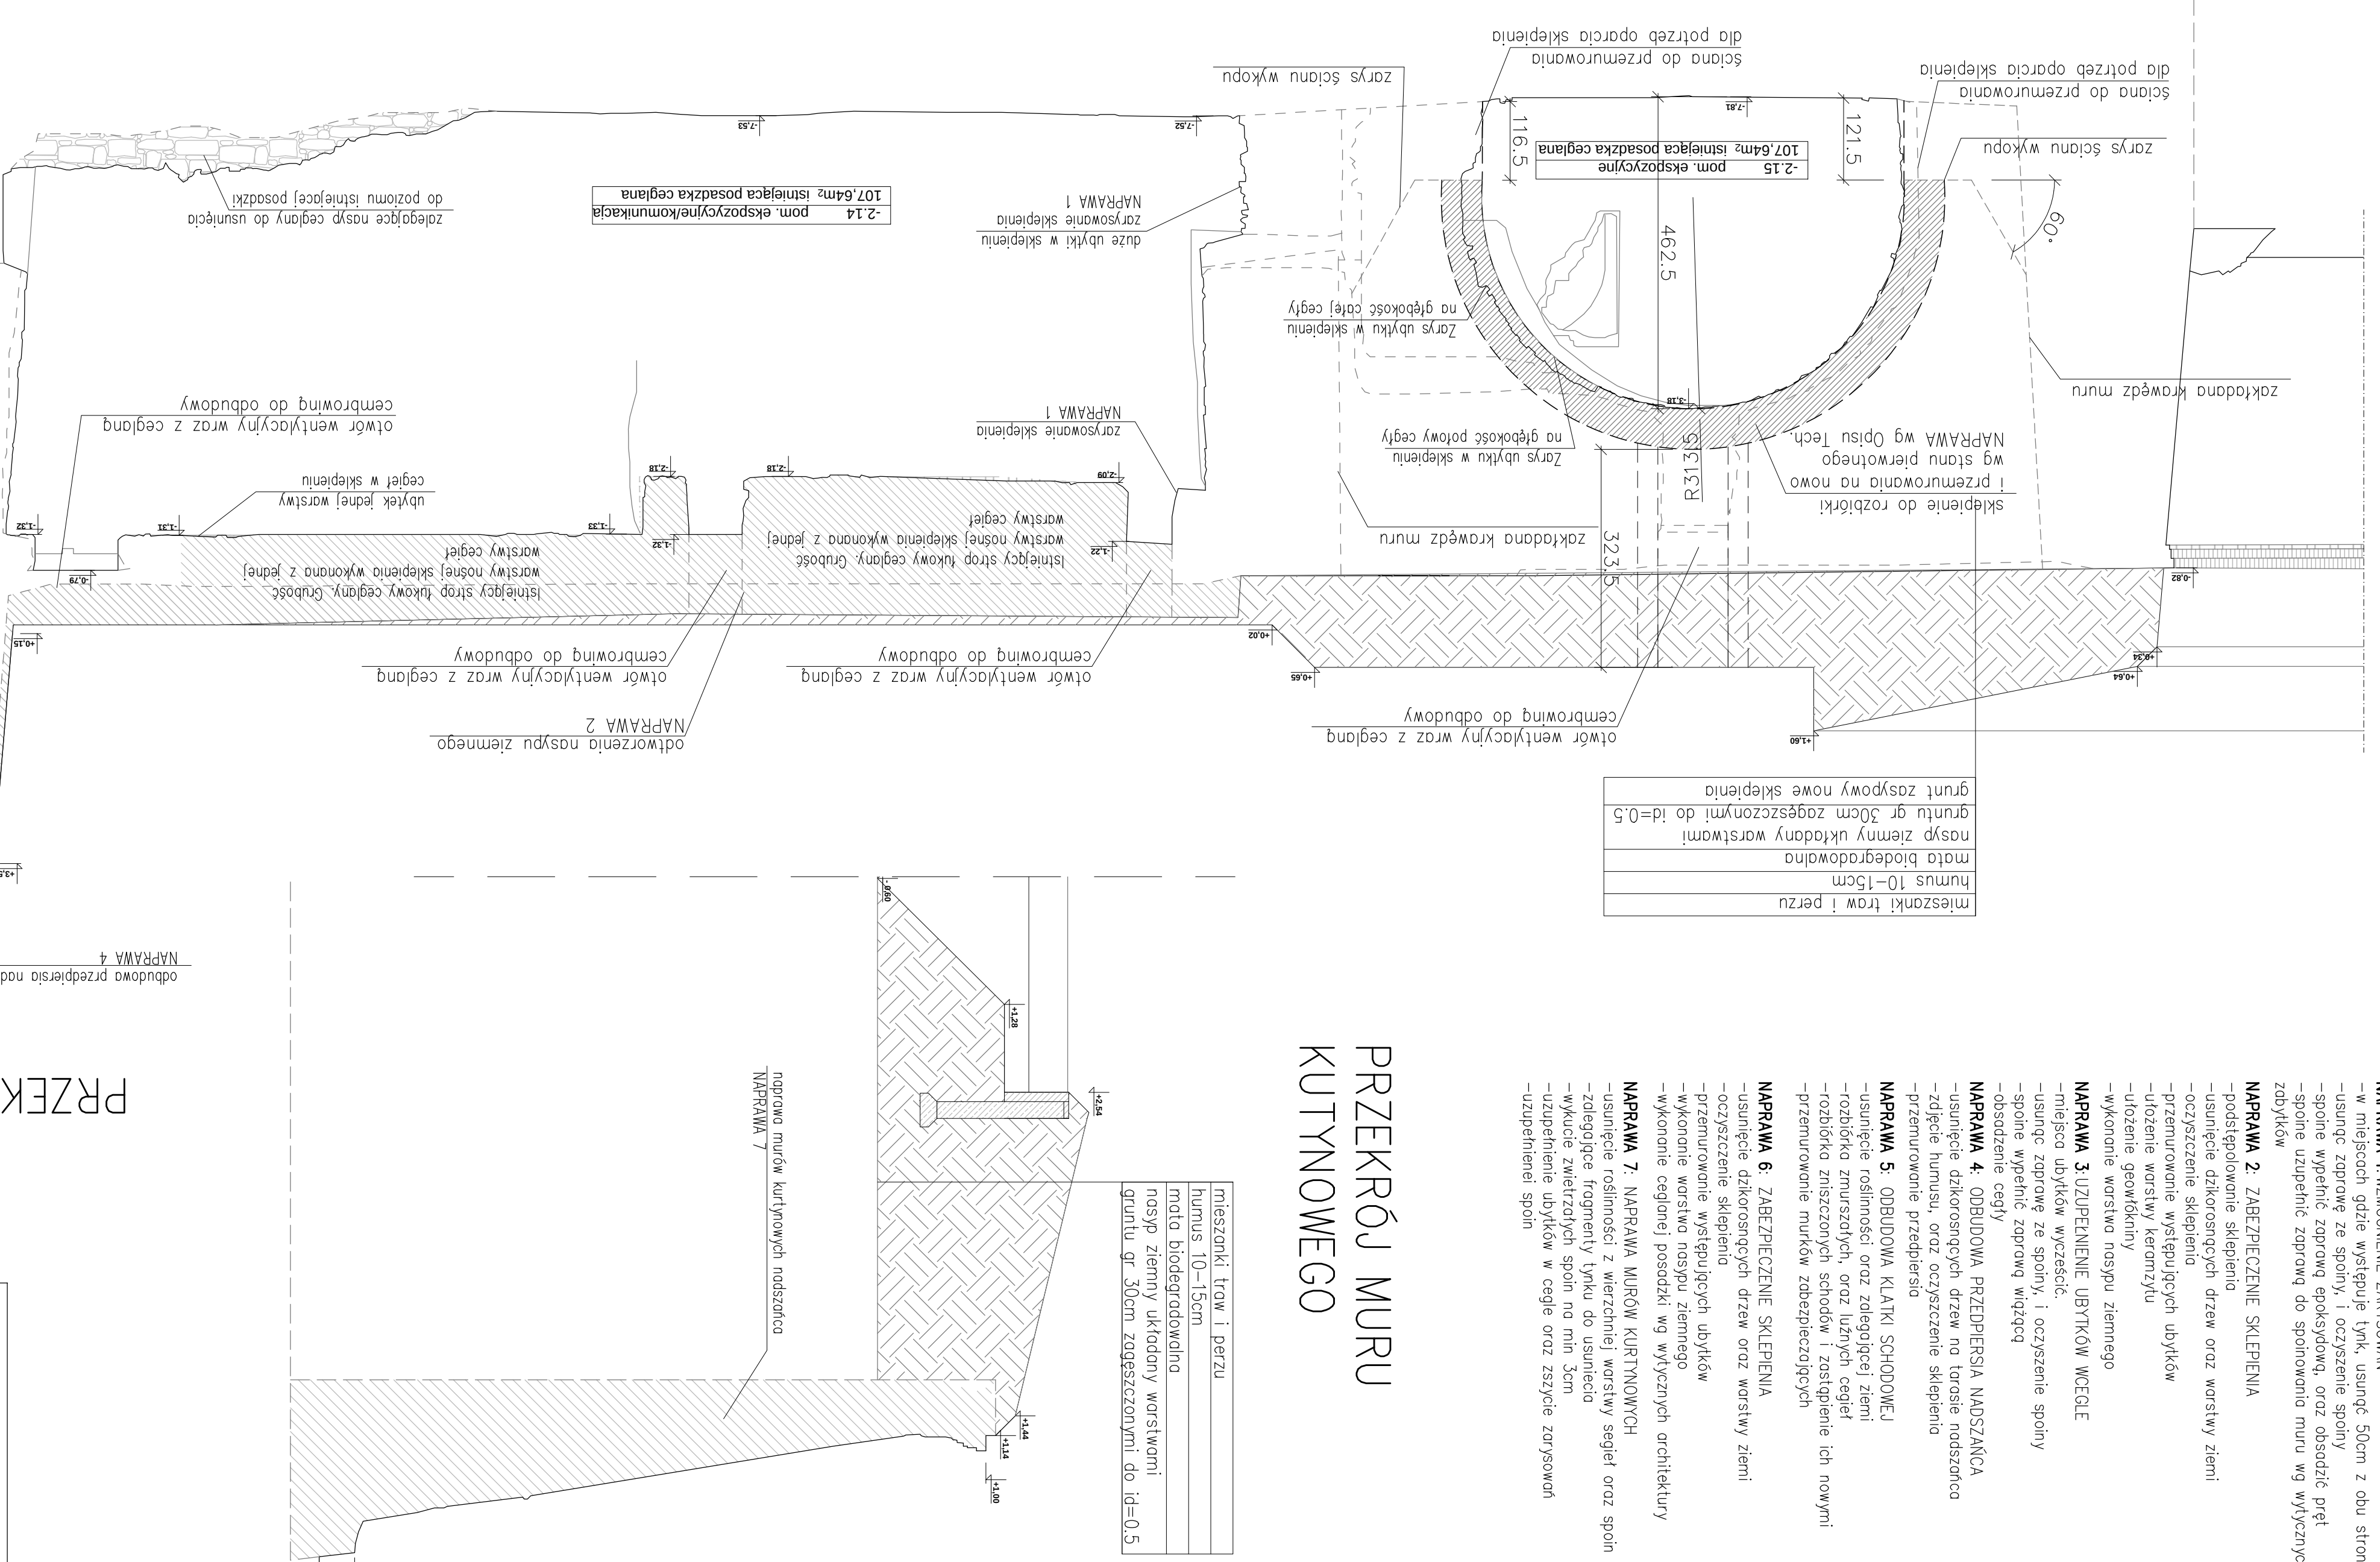


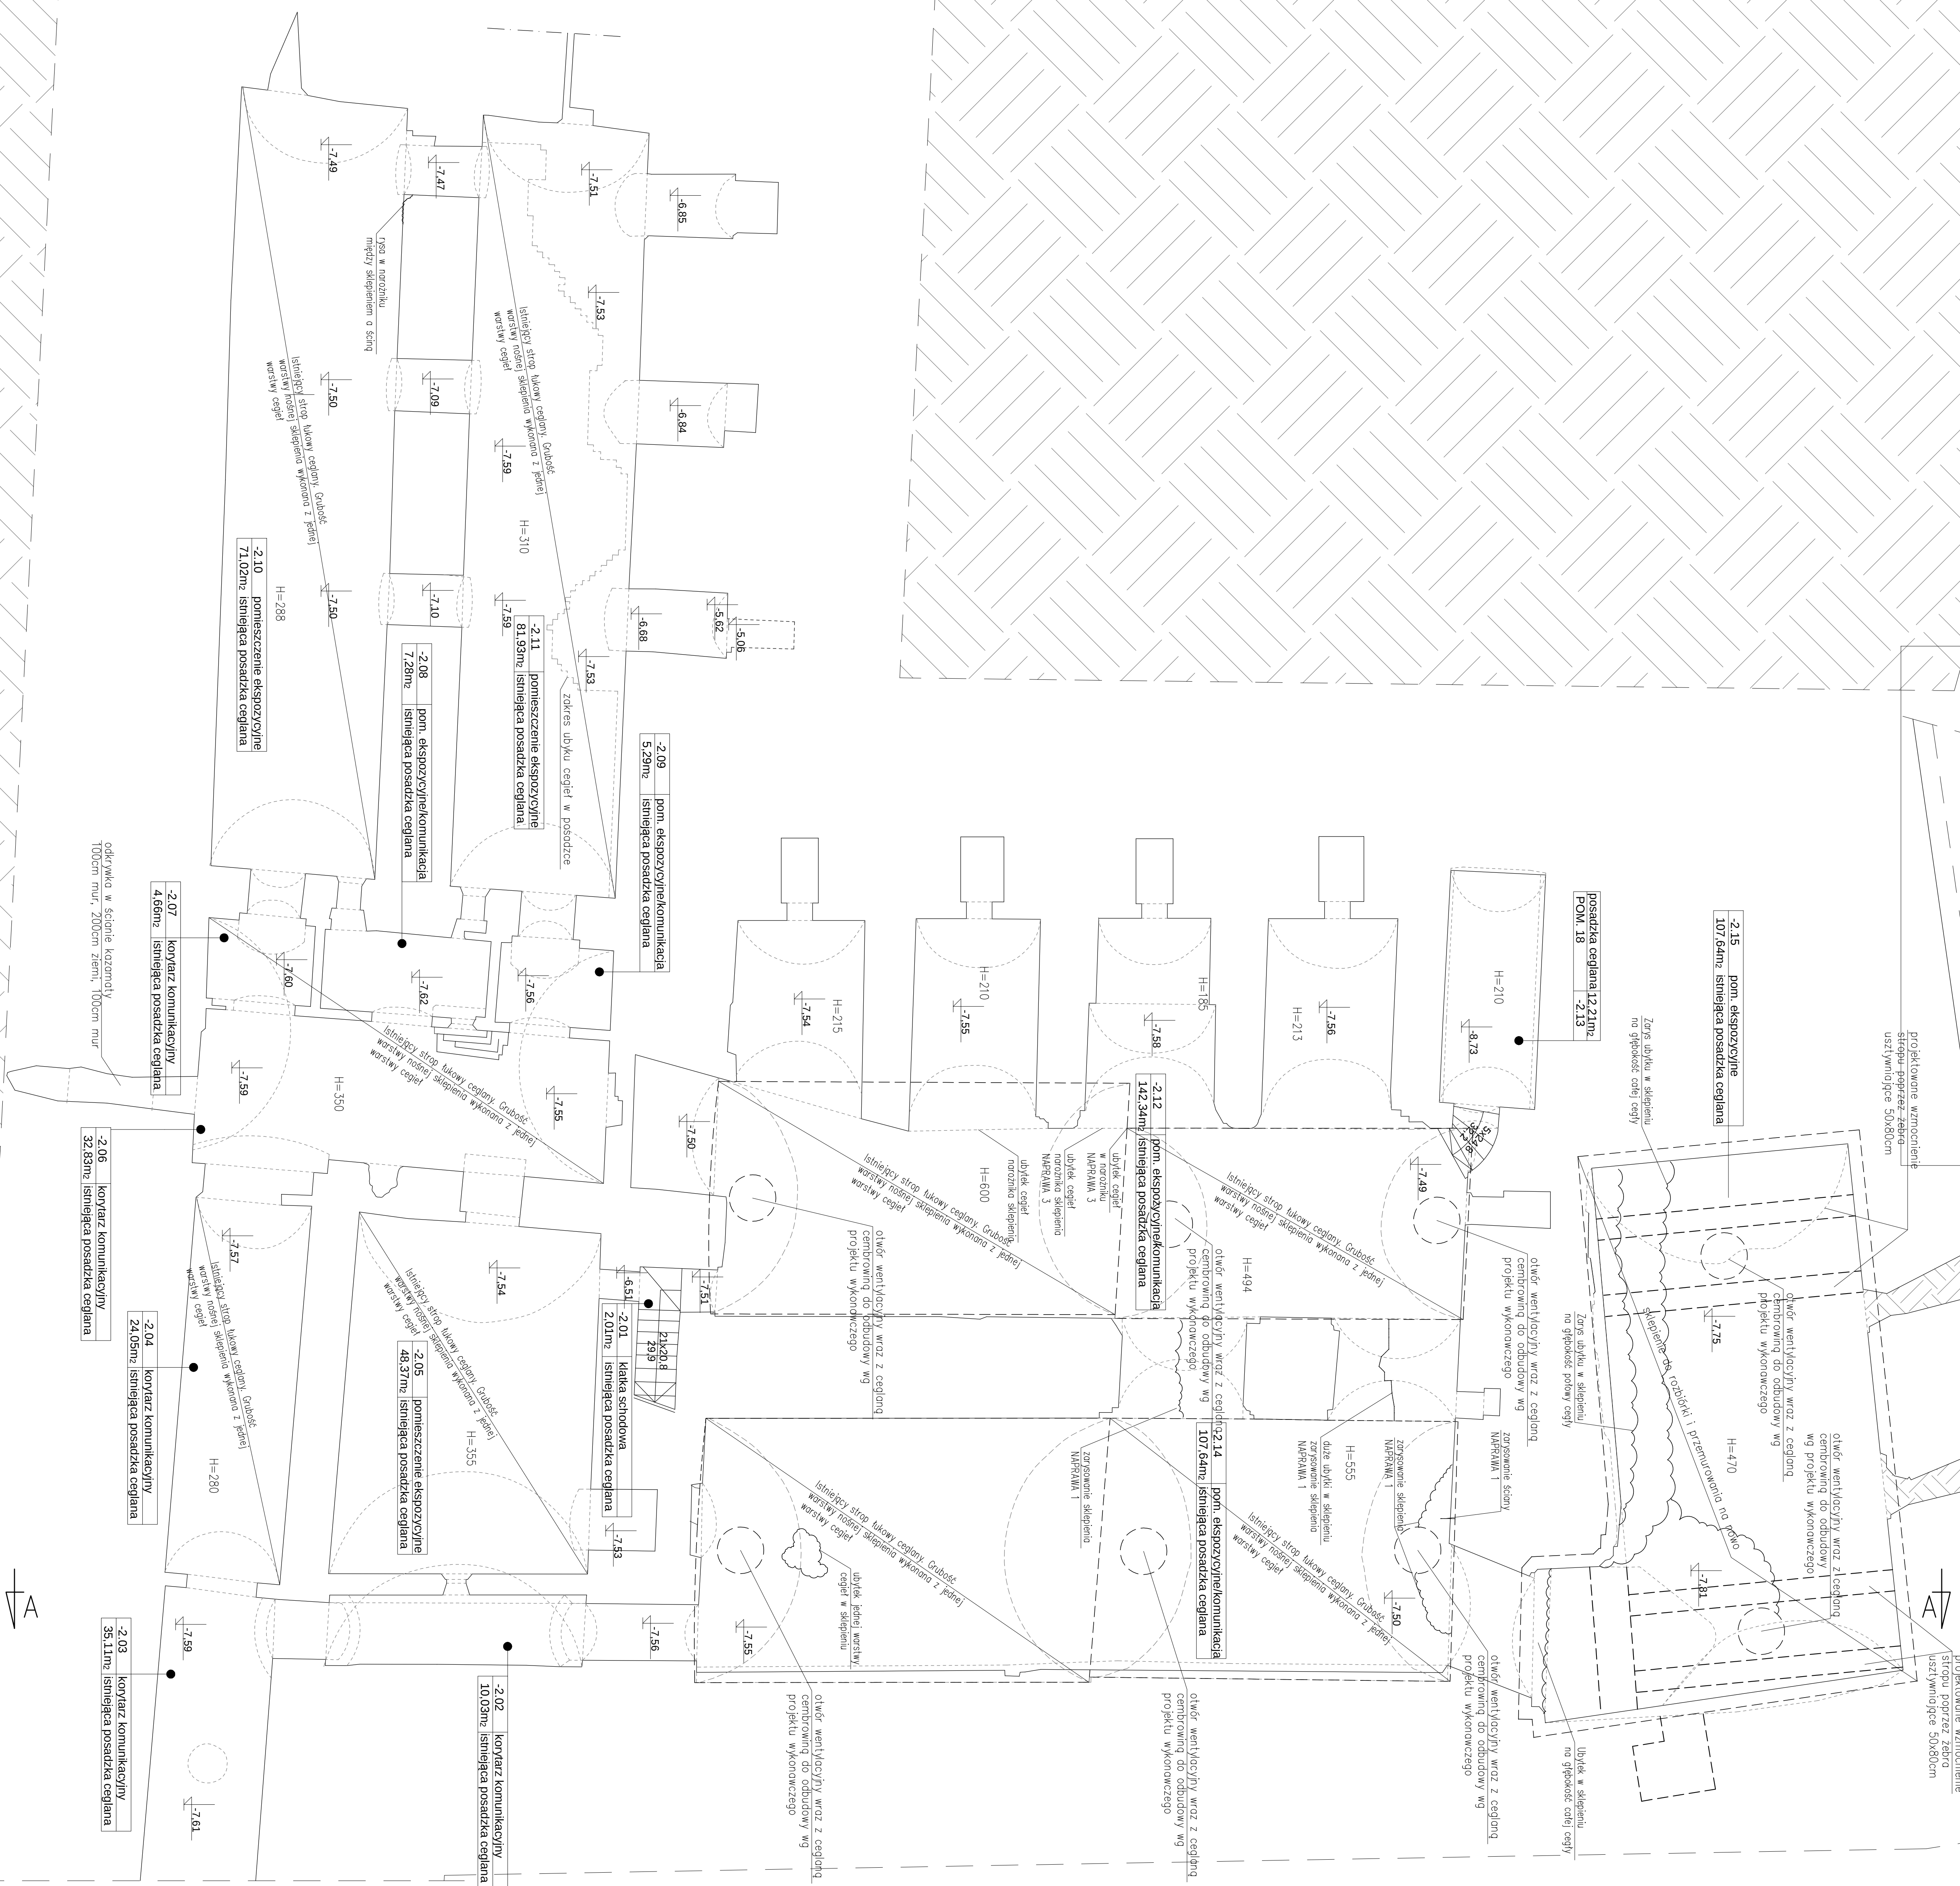

PRZESZKÓJ MURU KUTYNOWE

mieszanki traw i perzu humus 10-15cm mala biodegradowalna nosp. ziemny układowany warstwami gruntu gr. 30cm zagęszczanymi do $\rho_d=0.5$

[illegible]

COMPONO

tel.: 501 632021, 501 397938, fax: 91 462404
e-mail: biuro@compagnoni.pl

REWITALIZACJA NA CELE KULTURALNE BASTIONU KRÓL.
CZĘŚCI MUZEUM TWIERDZY KOSTRZYN

ADDRESS INVEST

Bastion Król, Zespół Fortyfikacji Twierdzy Kostyzyn, działka

naď Odra.

Miasto Kosztyn nad Odrą, ul. Graniczna 2 66-470 Kosztyn

TYTUŁ RYSUNKU

DECLARATION

POZIOM-2

PROJEKTOWAŁ:	
osoba / Nazwa (nazwa)	

upr. ZAP\0102\POOK\08	
-----------------------	--

mgr inż. Wojciech Witkowski	
-----------------------------	--

BRANŻA:	KONSTRUKCJA
---------	-------------

FAZA:	PROJEKT BUDOWLANY	
-------	-------------------	--

1.100	11/15/2004	K 02
-------	------------	------

PRAWA AUTORSKIE ZASTRZEŻONE.

USTAWA O PRAWIE AUTORSKIM, KOPLOWANIE, POWIELANIE,
COSTĘPOWANIE I DOKONYWANIE ZMIAN BEZ ZGODY
AUTORA, JEST ZABRONIONE I BŁOŃEKA KARZE