

STARE MIASTO 1:500

„P A” Jerzy Zajdlc w Międzychodzie

**W oznaczonym zakresie aktualizowana
stan na 29 - 10 - 2013 r.**


Nie wykazująca się istnieniem w terenie urzędach podziemnych nie wykazanych na niniejszej mapie, które nie zostały zgłoszone do geodalityjnej inwentaryzacji.

Nie badano treści KTW w zakresie obciążen służebnościami gruntowymi

urządku osnovy geodalityjnej nr 256,0290,0289 polegających ochronie praw

Podstawa: art. 15 ust. 1 ustawy Prawo Geodalityjne i Kartograficzne

Dz. U. z 2010 nr 193 poz. 1287

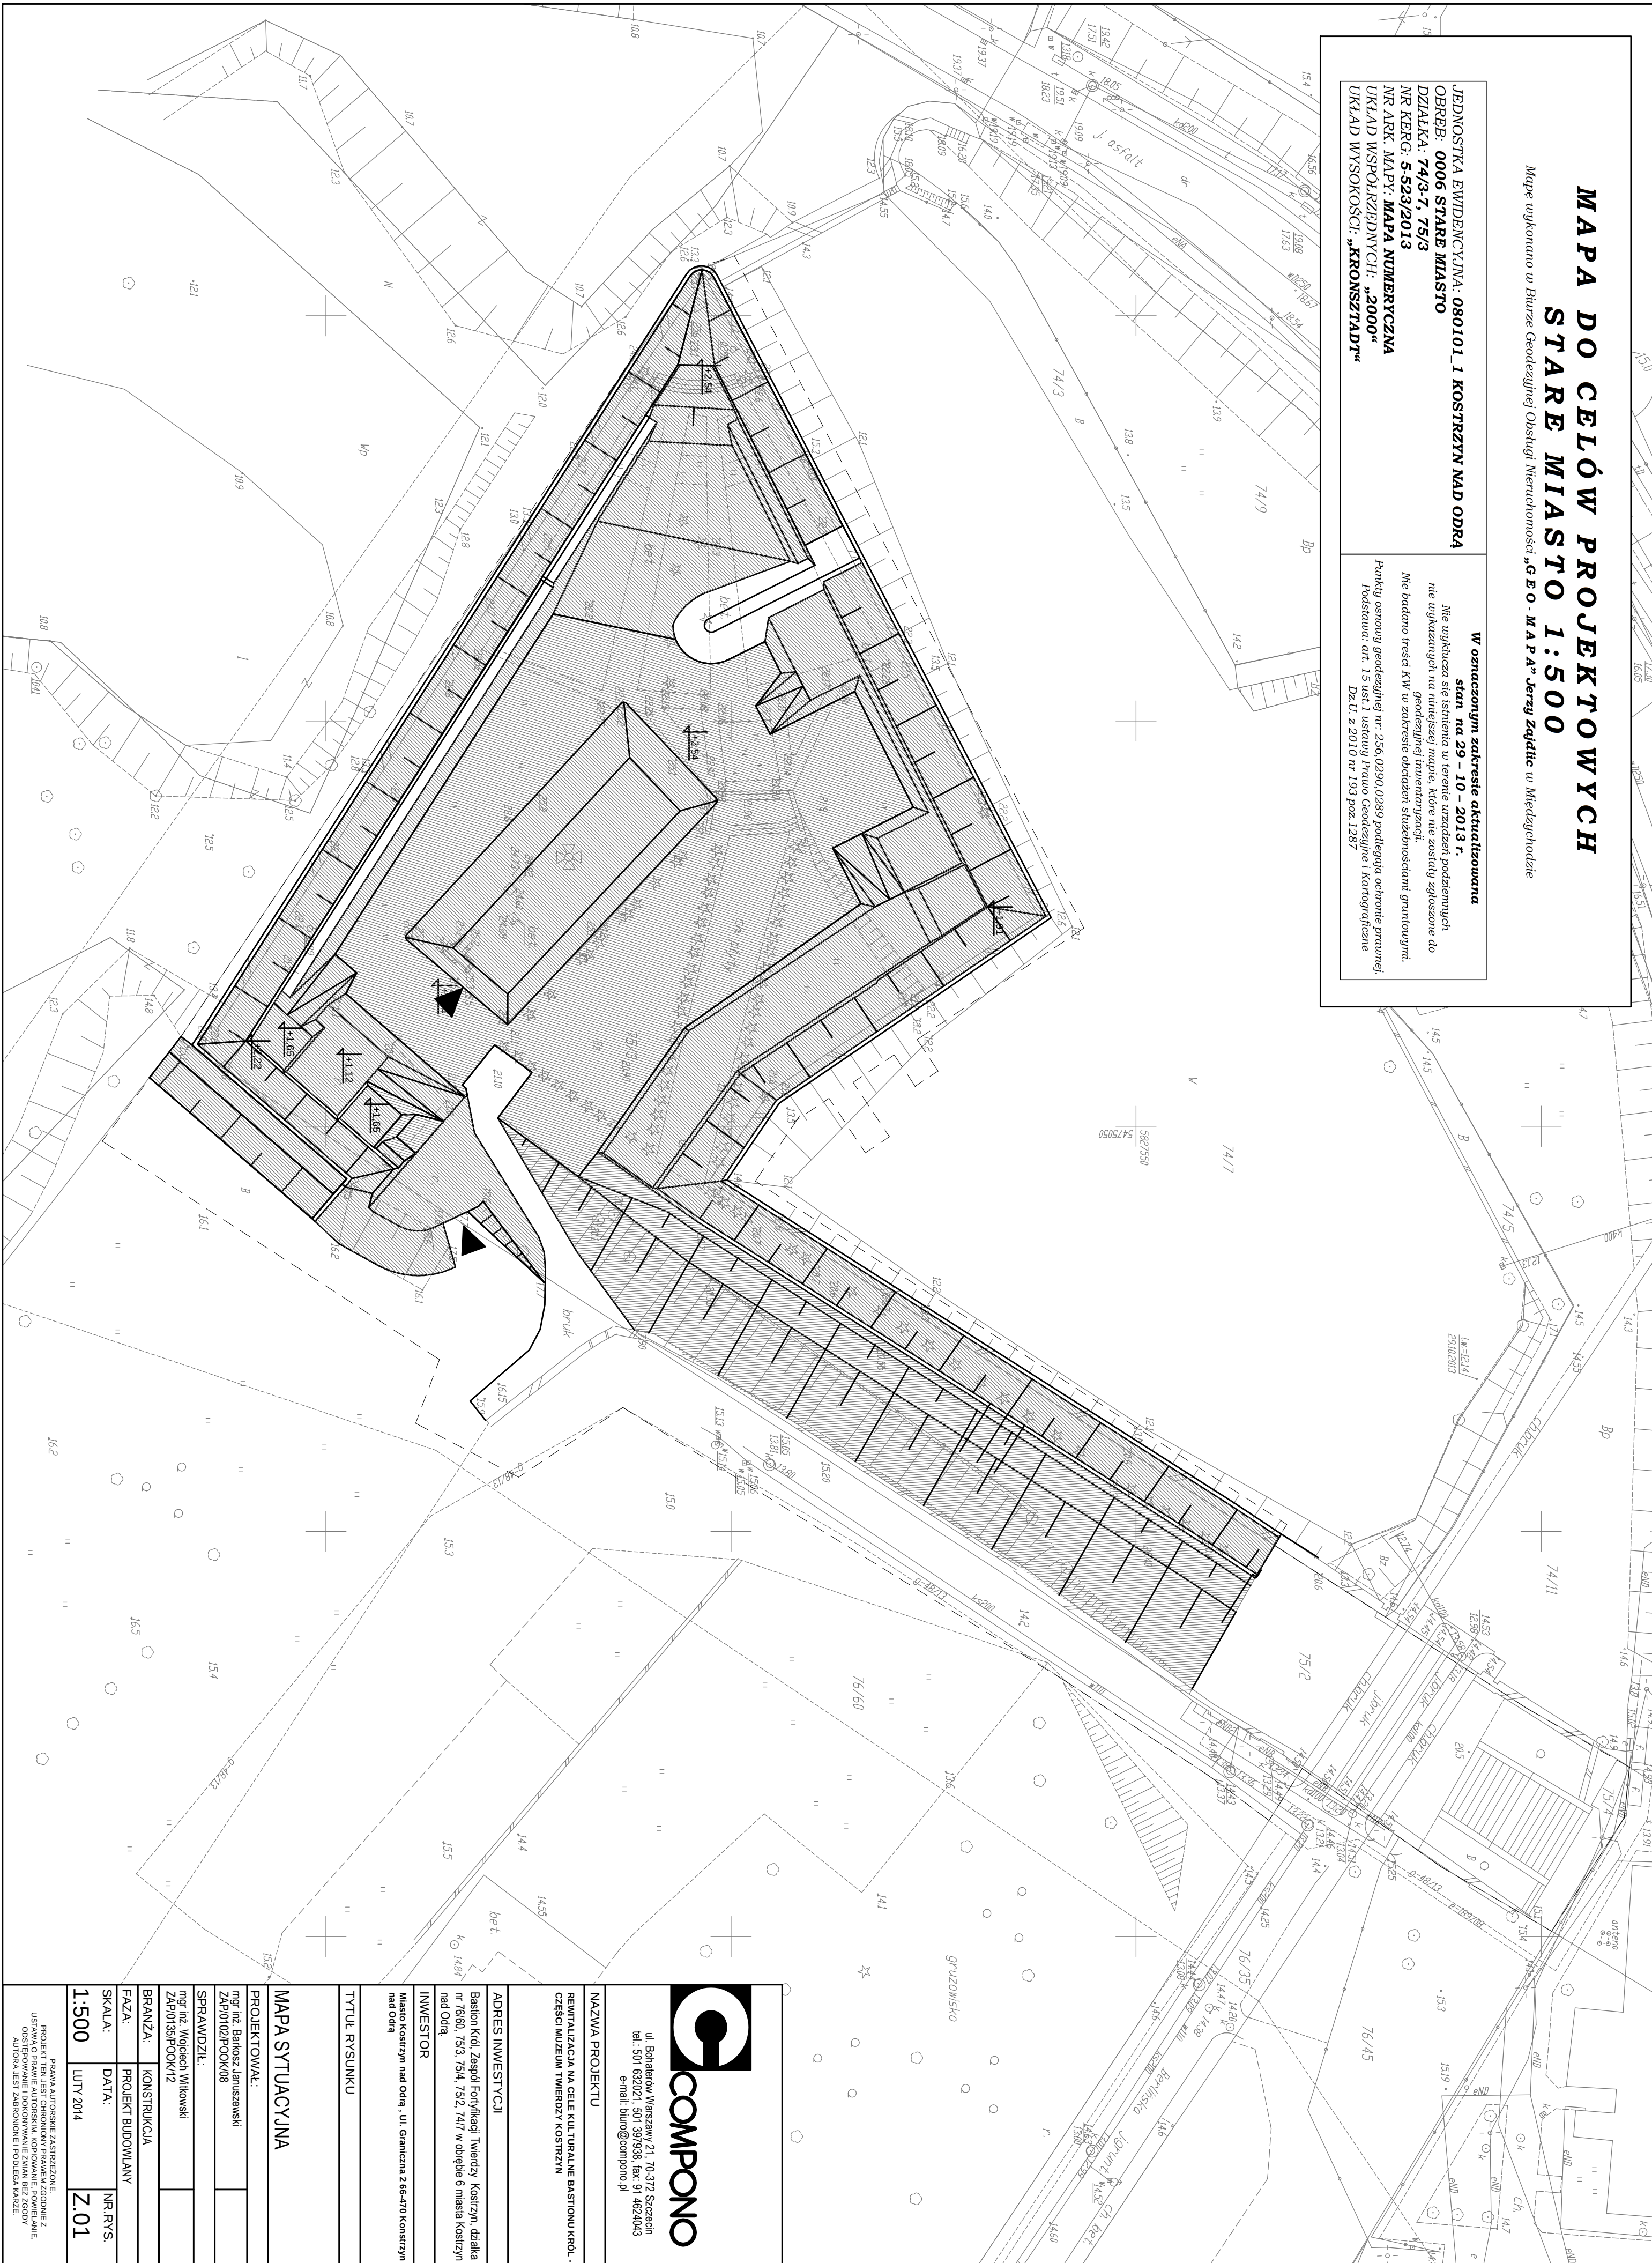

COMPONO

ul. Bohaterów Warszawy 21, 70-372 Szczecin
tel.: 501 632021, 501 397938, fax: 91 4624043
e-mail: biuro@compono.pl

NAZWA PROJEKTU

REWITALIZACJA NA CELE KULTURALNE BASTIONU KRÓL CZĘŚCI MUZEUM TWIERDZY KOSTRZYN

ADRES INWESTYCJI

Bastion Król, Zespół Fortyfikacji Twierdzy Kostrzyn, działka nr 76/60, 75/3, 75/4, 75/2, 74/7 w obrębie 6 miasta Kostrzyn nad Odrą.

Miasto Kosztyrn nad Odrą, Ul. Graniczna 2 66-470 Kosztyrn nad Odrą

TYTUŁ RYSUNKU

MAPA SYTUACYJNA

PROJEKTOWAŁ:

SPRAWDZIŁ:

mgr inż. Wojciech Witkowski
ZAD/04.25/DOK/42

BRANZA:	KONSTRUKCJA
FAZA:	PROJEKT BUDOWLANY

SKALA:	DATA:	NR.RYS.
--------	-------	---------

1:500	LUTY 2014	Z.01
-------	-----------	------

PRAWA AUTORSKIE ZASTRZEŻONE.
PROJEKT TEN JEST CHRONIONY PRAWEM ZGODNIE Z
USTAWĄ O PRAWIE AUTORSKIM, KOPIOWANIE, POWIĘLANIE,
ODSTĘPOWANIE I DOKONYWANIE ZMIAN BEZ ZGODY
AUTORA JEST ZABRONIONE I PODLEGA KARZE.