


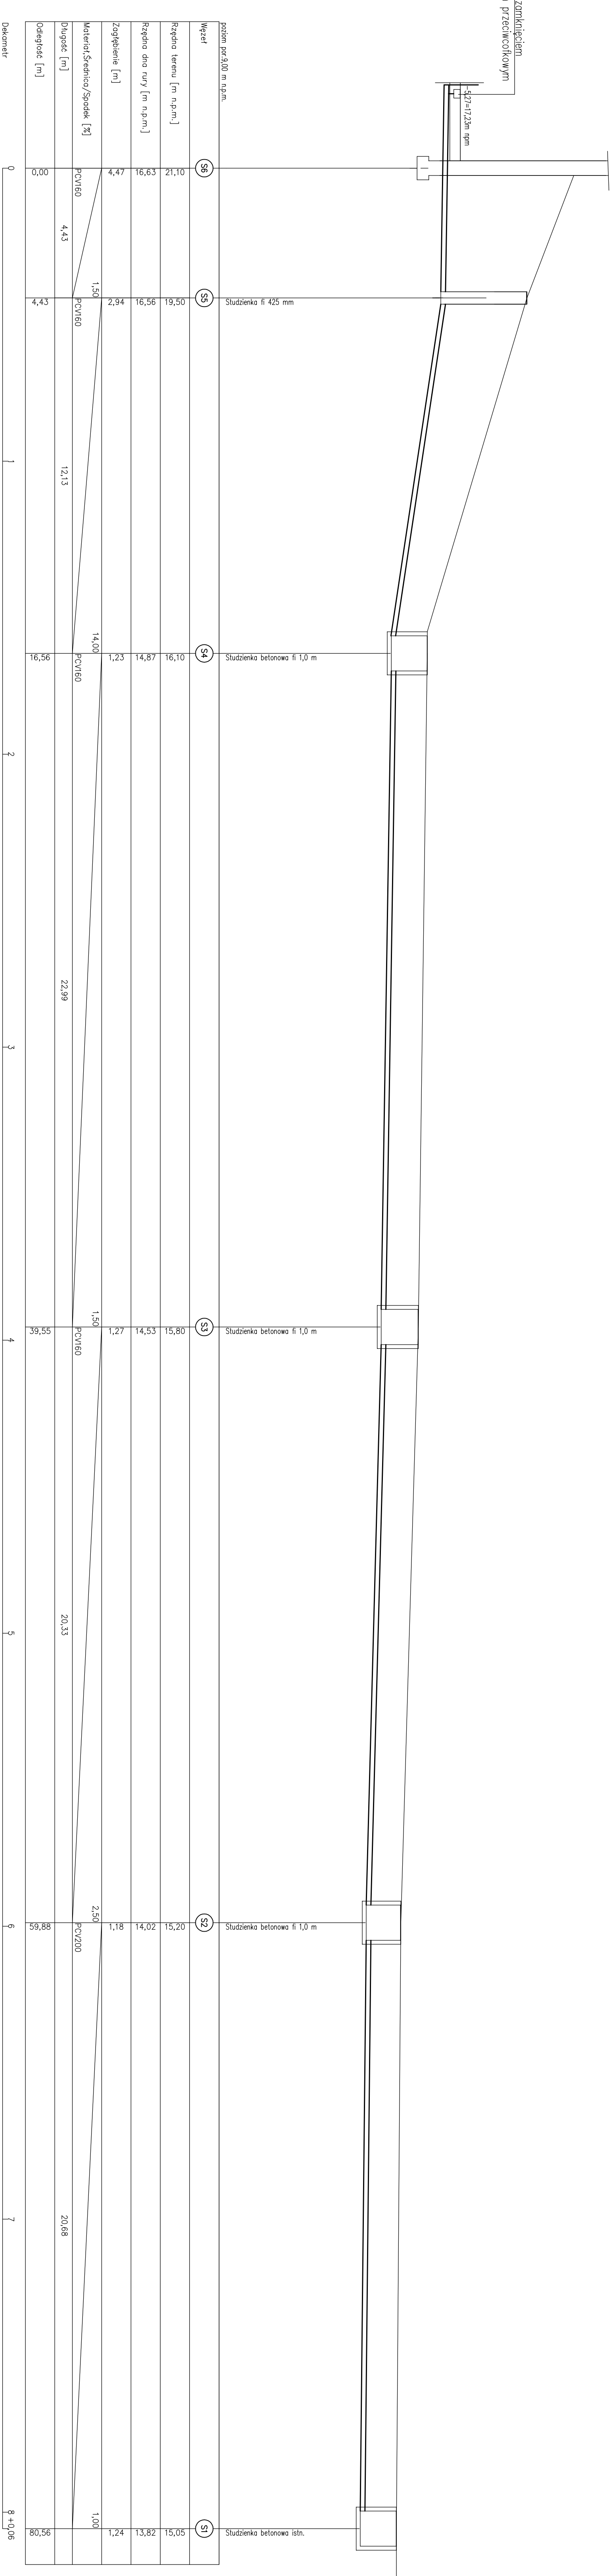

ul. Białostocka, Warszawa, 21, 70-373 Szczecin
tel.: 501 632021, 501 397838, 1524 1462463
e-mail: biuro@compono.pl

NAZWA PROJEKTU
REKONSTRUKCJA NA OŚCIE KULTURALNE BASTIONU NR 6.
CZĘŚĆ II: DZIAŁY I: MIEJSCA KOSZTYW

ADRES INWESTYCJI
Bastion Kół Zespołu Fortyfikacji Twierdzy Kosztyn,
Działki nr 76/60, 75/3, 75/4, 75/2, 75/5, 74/7 w obrębie 6
miejsc Kosztyn nad Odrą.
INWESTOR
Miejski Zarząd Kultury i Sportu
ul. Główna 8, 65-070 Wrocław nad Odrą

TYTUŁ RYSUNKU

PROFIL PRZYLACZA
KANALIZACJI SANITARNEJ

PROJEKTOWAŁ:
mgr inż. Katarzyna Dabek
upr. nr 68/S/94

SPRAWDZIŁ:

mgr inż. Magdalena Sukkinnik
upr. nr 65/S/90

BRANŻA:

PROJEKT BUDOWLANY

FAZA:
SKALA:
DATA:
LUTY 2014

NR RYS.

03

PRAWA AUTORSKIE ZASTRZEŻENIE:
PROJEKT TEN JEST CHRONIONY PRAWEM ZŁOŻENIA
I NIE MOŻE BYĆ KOPLOWANY, REPRODUCOWANY, ZMIENIANY
CZLIWYMI SPOSOBAMI, WŁASNOŚCIĄ, WŁASNOŚCIĄ
AUTORA, JEST ZABRONIONE I POCIEGA KARY