


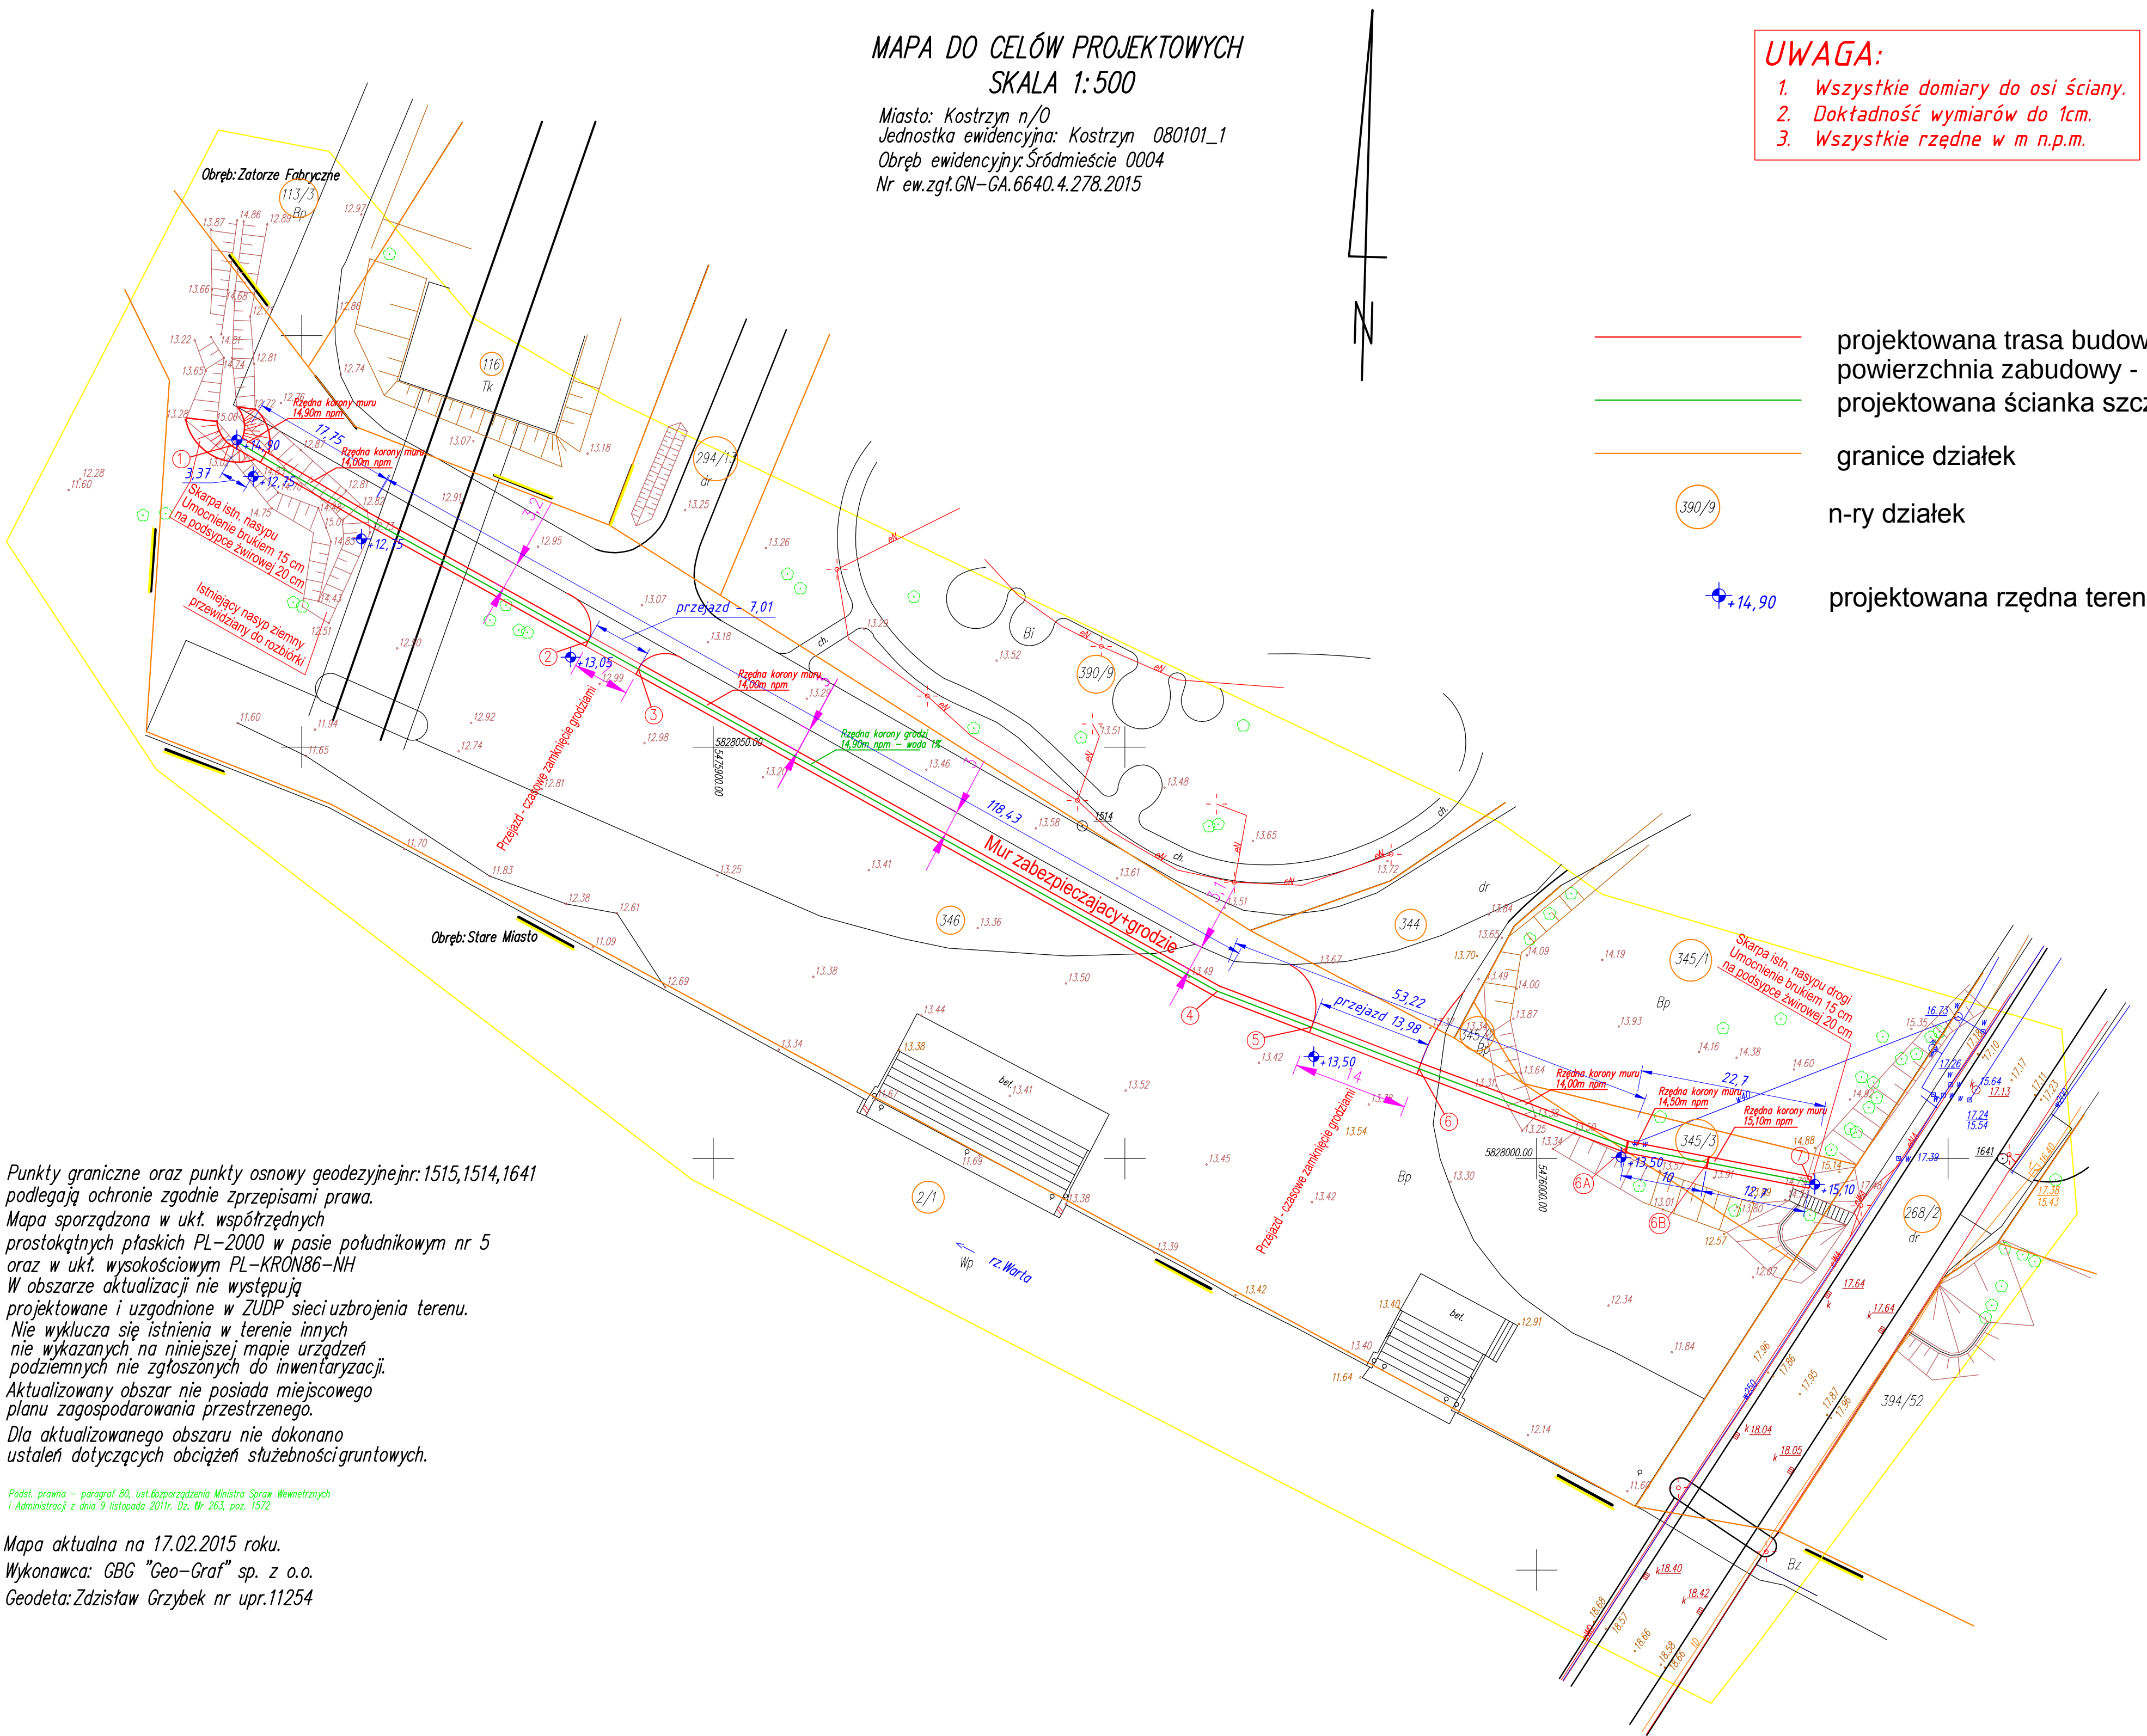

Punkty graniczne oraz punkty osnowy geodezyjne nr: 1515, 1514, 1641 podlegają ochronie zgodnie z przepisami prawa. Mapa sporządzona w ukł. współrzędnych prostokątnych płaskich PL-2000 w pasie południkowym nr 5 oraz w ukł. wysokościowym PL-KR086-NH. W obszarze aktualizacji nie występują projektowane i uzgodnione w ZUDP sieci uzbrojenia terenu. Nie wyklucza się istnienia w terenie innych nie wykazanych na niniejszej mapie urządzeń podziemnych nie zgłoszonych do inwentaryzacji. Aktualizowany obszar nie posiada miejscowego planu zagospodarowania przestrzennego. Dla aktualizowanego obszaru nie dokonano ustaleń dotyczących obciążeń służebności gruntowych.

Podst. prawna - paragraf 80, ust. 6a rozporządzenia Ministra Spraw Wewnętrznych i Administracji z dnia 9 listopada 2011r. Dz. Nr 263, poz. 1572

Mapa aktualna na 17.02.2015 roku.
Wykonawca: GBG "Geo-Graf" sp. z o.o.
Geodeta: Zdzisław Grzybek nr upr.11254

Nr węzła	współrzędna N	współrzędna E
WSPÓŁRZĘDNE GEOGRAFICZNE		
1	52° 35' 07,22"	14° 38' 36,79"
2	52° 35' 06,45"	14° 38' 39,05"
3	52° 35' 06,34"	14° 38' 39,05"
4	52° 35' 05,09"	14° 38' 43,12"
5	52° 35' 04,95"	14° 38' 43,73"
6	52° 35' 04,79"	14° 38' 44,42"
7	52° 35' 04,24"	14° 38' 46,83"

WSPÓŁRZĘDNE WĘZŁÓW		
WĘZŁ	X	Y
1	5828086,96	5475842,40
2	5828062,91	5475884,75
3	5828059,50	5475890,87
4	5828020,37	5475961,18
5	5828016,01	5475972,63
6	5828010,97	5475985,67
6a	5828001,45	5476010,92
6b	5827999,55	5476020,58
7	5827997,14	5476033,20

WYKAZ DZIAŁEK NA KTÓRYCH ZLOKALIZOWANO BUDOWLĘ			
Nr działki	Nr działki	Właściciel działki	Adres
Obręb 4 Śródmieście	Obręb 4 Śródmieście		
Kostrzyn n/O	Kostrzyn n/O		
2.	345/3	Gmina Kostrzyn nad Odrą	ul. Graniczna 2 66 – 470 Kostrzyn n/O
3.	346	Gmina Kostrzyn nad Odrą	ul. Graniczna 2 66 – 470 Kostrzyn n/O

WYKAZ DZIAŁEK SASIADUJĄCYCH Z TERENEM OBJĘTYM INWESTYCJĄ			
Nr działki	Nr działki	Właściciel działki	Adres
Obręb 6 Stare Miasto	Obręb 6 Stare Miasto		
Kostrzyn n/O	Kostrzyn n/O		
1.	2/1	Regionalny Zarząd Gospodarki Wodnej	ul. Szewska 1 61-670 Poznań
Nr działki	Nr działki	Właściciel działki	Adres
Obręb 4 Śródmieście	Obręb 4 Śródmieście		
Kostrzyn n/O	Kostrzyn n/O		
2.	268/2	Generalna Dyrekcja Dróg Krajowych i Autostrad	ul. Bohaterów Westerplatte 31 65-950 Zielona Góra
3.	294/13	Gmina Kostrzyn nad Odrą	ul. Graniczna 2 66 – 470 Kostrzyn n/O
4.	345/1	Gmina Kostrzyn nad Odrą	ul. Graniczna 2 66 – 470 Kostrzyn n/O
5.	345/2	Gmina Kostrzyn nad Odrą	ul. Graniczna 2 66 – 470 Kostrzyn n/O
6.	345/3	Gmina Kostrzyn nad Odrą	ul. Graniczna 2 66 – 470 Kostrzyn n/O
7.	344	Gmina Kostrzyn nad Odrą	ul. Graniczna 2 66 – 470 Kostrzyn n/O
8.	390/9	Gmina Kostrzyn nad Odrą	ul. Graniczna 2 66 – 470 Kostrzyn n/O
Nr działki	Nr działki	Właściciel działki	Adres
Obręb 7 Zatorze Fabryczne	Obręb 7 Zatorze Fabryczne		
Kostrzyn n/O	Kostrzyn n/O		
9.	113/3	Gmina Kostrzyn nad Odrą	ul. Graniczna 2 66 – 470 Kostrzyn n/O
10.	116	PKP SA Oddział Gospodarowania Nieruchomościami w Poznaniu	Al. Niepodległości 8 61-875 Poznań

KRZYSZTOF OZGA - PROJEKTOWANIE UL. BUDOWLANYCH 10/9 66-405 GORZÓW WLKP						
Inwestycja	Budowa muru zabezpieczającego przed powodzią tereny przyległe do nabrzeża rzeki Warty					
Investor	Miasto Kostrzyn n/O ul. Graniczna 2 66-470 Kostrzyn n/O					
Adres	Nr działek 345/3 i 346 obręb 4 Śródmieście, Kostrzyn n/O					
Treść	PROJEKT ZAGOSPODAROWANIA TERENU					Nr rysunku PZT-01a
Funkcja	Tytuł, imię i nazwisko	Nr upraw.	Specjalność	Data	Podpis	Skala
Projektant	mgr inż. Krzysztof Ozga	9/82/Gw	mel.-wodne	08.04.2015r.		1: 500
Sprawdził	mgr inż. Bolesław Haszto	47/77/Gw 106//94/Gw	mel.-wodne konstr.-inż.	08.04.2015r.		
Projektant	mgr inż. Roman Buszkiewicz	40/76/Gw.	konstr.-bud.	08.04.2015r.		Data
Sprawdził	mgr inż. Przemysław Puchalski	LBS/0069/POOK/09	konstr.-bud.	08.04.2015r.		08.04.2015r.