
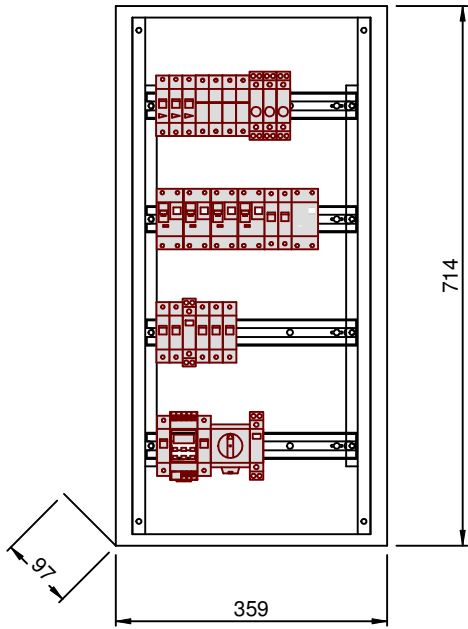


SZAFA ROZDZIELCA RPP

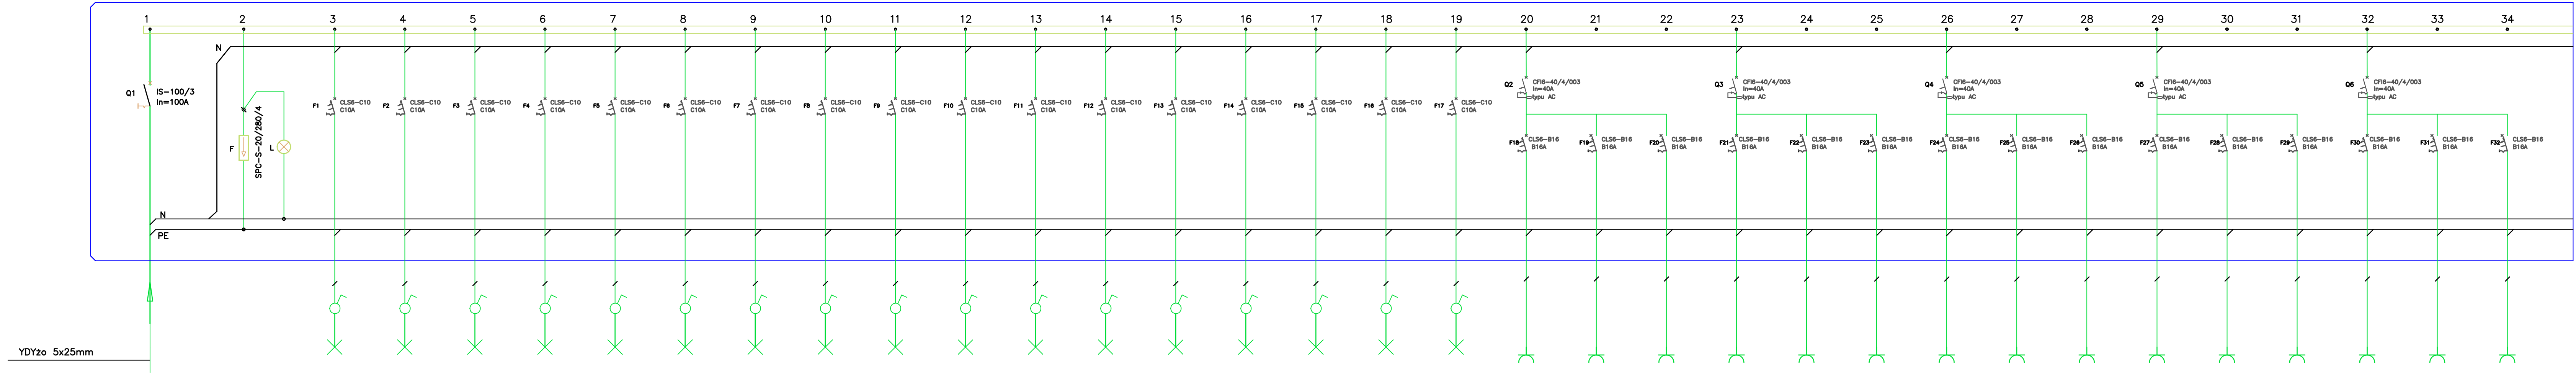

nr obwodu			RPP-01	RPP-02	RPP-03	RPP-04	RPP-05	RPP-06	RPP-07	RPP-08	RPP-09	RPP-010	RPP-011	RPP-012	RPP-013	RPP-014	RPP-015	RPP-016	RPP-017	RPP-G1	RPP-G2	RPP-G3	RPP-G4	RPP-G5	RPP-G6	RPP-G7	RPP-G8	RPP-G9	RPP-G10	RPP-G11	RPP-G12	RPP-G13	RPP-G14	RPP-G15
nazwa obwodu	rozłącznik	ochronnik	oświetlenie	oświetlenie	oświetlenie	oświetlenie	oświetlenie	oświetlenie	oświetlenie	oświetlenie	oświetlenie	oświetlenie	oświetlenie	oświetlenie	oświetlenie	oświetlenie	oświetlenie	oświetlenie	oświetlenie	oświetlenie	gniazdo 230V	gniazdo 230V	gniazdo 230V	gniazdo 230V	gniazdo 230V	gniazdo 230V	gniazdo 230V	gniazdo 230V	gniazdo 230V	gniazdo 230V	gniazdo 230V	gniazdo 230V	gniazdo 230V	gniazdo 230V
Opis odbiornika	izolacyjny	przebiec																																
		klasy C																																
typ przewodu	YDY2o5x25mm		YDYp3,4x1,5mm	YDYp3,4x1,5mm	YDYp3,4x1,5mm	YDYp3,4x1,5mm	YDYp3,4x1,5mm	YDYp3,4x1,5mm	YDYp3,4x1,5mm	YDYp3,4x1,5mm	YDYp3,4x1,5mm	YDYp3,4x1,5mm	YDYp3,4x1,5mm	YDYp3,4x1,5mm	YDYp3,4x1,5mm	YDYp3,4x1,5mm	YDYp3,4x1,5mm	YDYp3,4x1,5mm	YDYp3,4x1,5mm	YDYp3x2,5mm	YDYp3x2,5mm	YDYp3x2,5mm	YDYp3x2,5mm	YDYp3x2,5mm	YDYp3x2,5mm	YDYp3x2,5mm	YDYp3x2,5mm	YDYp3x2,5mm	YDYp3x2,5mm	YDYp3x2,5mm	YDYp3x2,5mm	YDYp3x2,5mm	YDYp3x2,5mm	
moc obwodu[kW]		LgY4mm	~0,79kW	~0,26kW	~0,42kW	~1,13kW	~0,4kW	~0,63kW	~0,26kW	~0,67kW	~1,39kW	~0,84kW	~0,14kW	~0,18kW	~0,21kW	~0,41kW	~0,41kW	~0,21kW	~0,69kW	~0,92kW	~0,46kW	~0,92kW	~0,92kW	~0,92kW	~0,92kW	~X,XXkW	~0,92kW	~0,46kW	~0,46kW	~0,46kW	~0,92kW	~0,92kW	~0,92kW	~0,92kW

PROJEKT BUDOWLANO – WYKONAWCZY				
NAZWA I ADRES OBIEKTU	PROJEKT WYMIANY INSTALACJI ELEKTRYCZNEJ I CENTRALNEGO OGRZEWANIA W SZKOLE PODSTAWOWEJ NR 2 W KOSTRZYŃNIE NAD ODRĄ			SKALA
INWESTOR	Szkoła Podstawowa nr 2, 66-470 Kostrzyn nad Odrą, ul. Banaszką 1			1:100
PRZEDMIOT RYSUNKU	SCHEMAT ROZDZIELNI RPP			NR RYSUNKU
	IMIĘ I NAZWISKO	NR UPRAWNIEN	DATA	PODPIS
PROJEKTOWAŁ	mgr inż. Patryk Dominiak	ZAP/0107/POOE/12	08.2016 r.	E11
OPRACOWAŁ	mgr inż. Piotr Markowski	ZAP/0218/POOE/11	08.2016 r.	
SPECJALNOŚĆ				ELEKTRYCZNA