


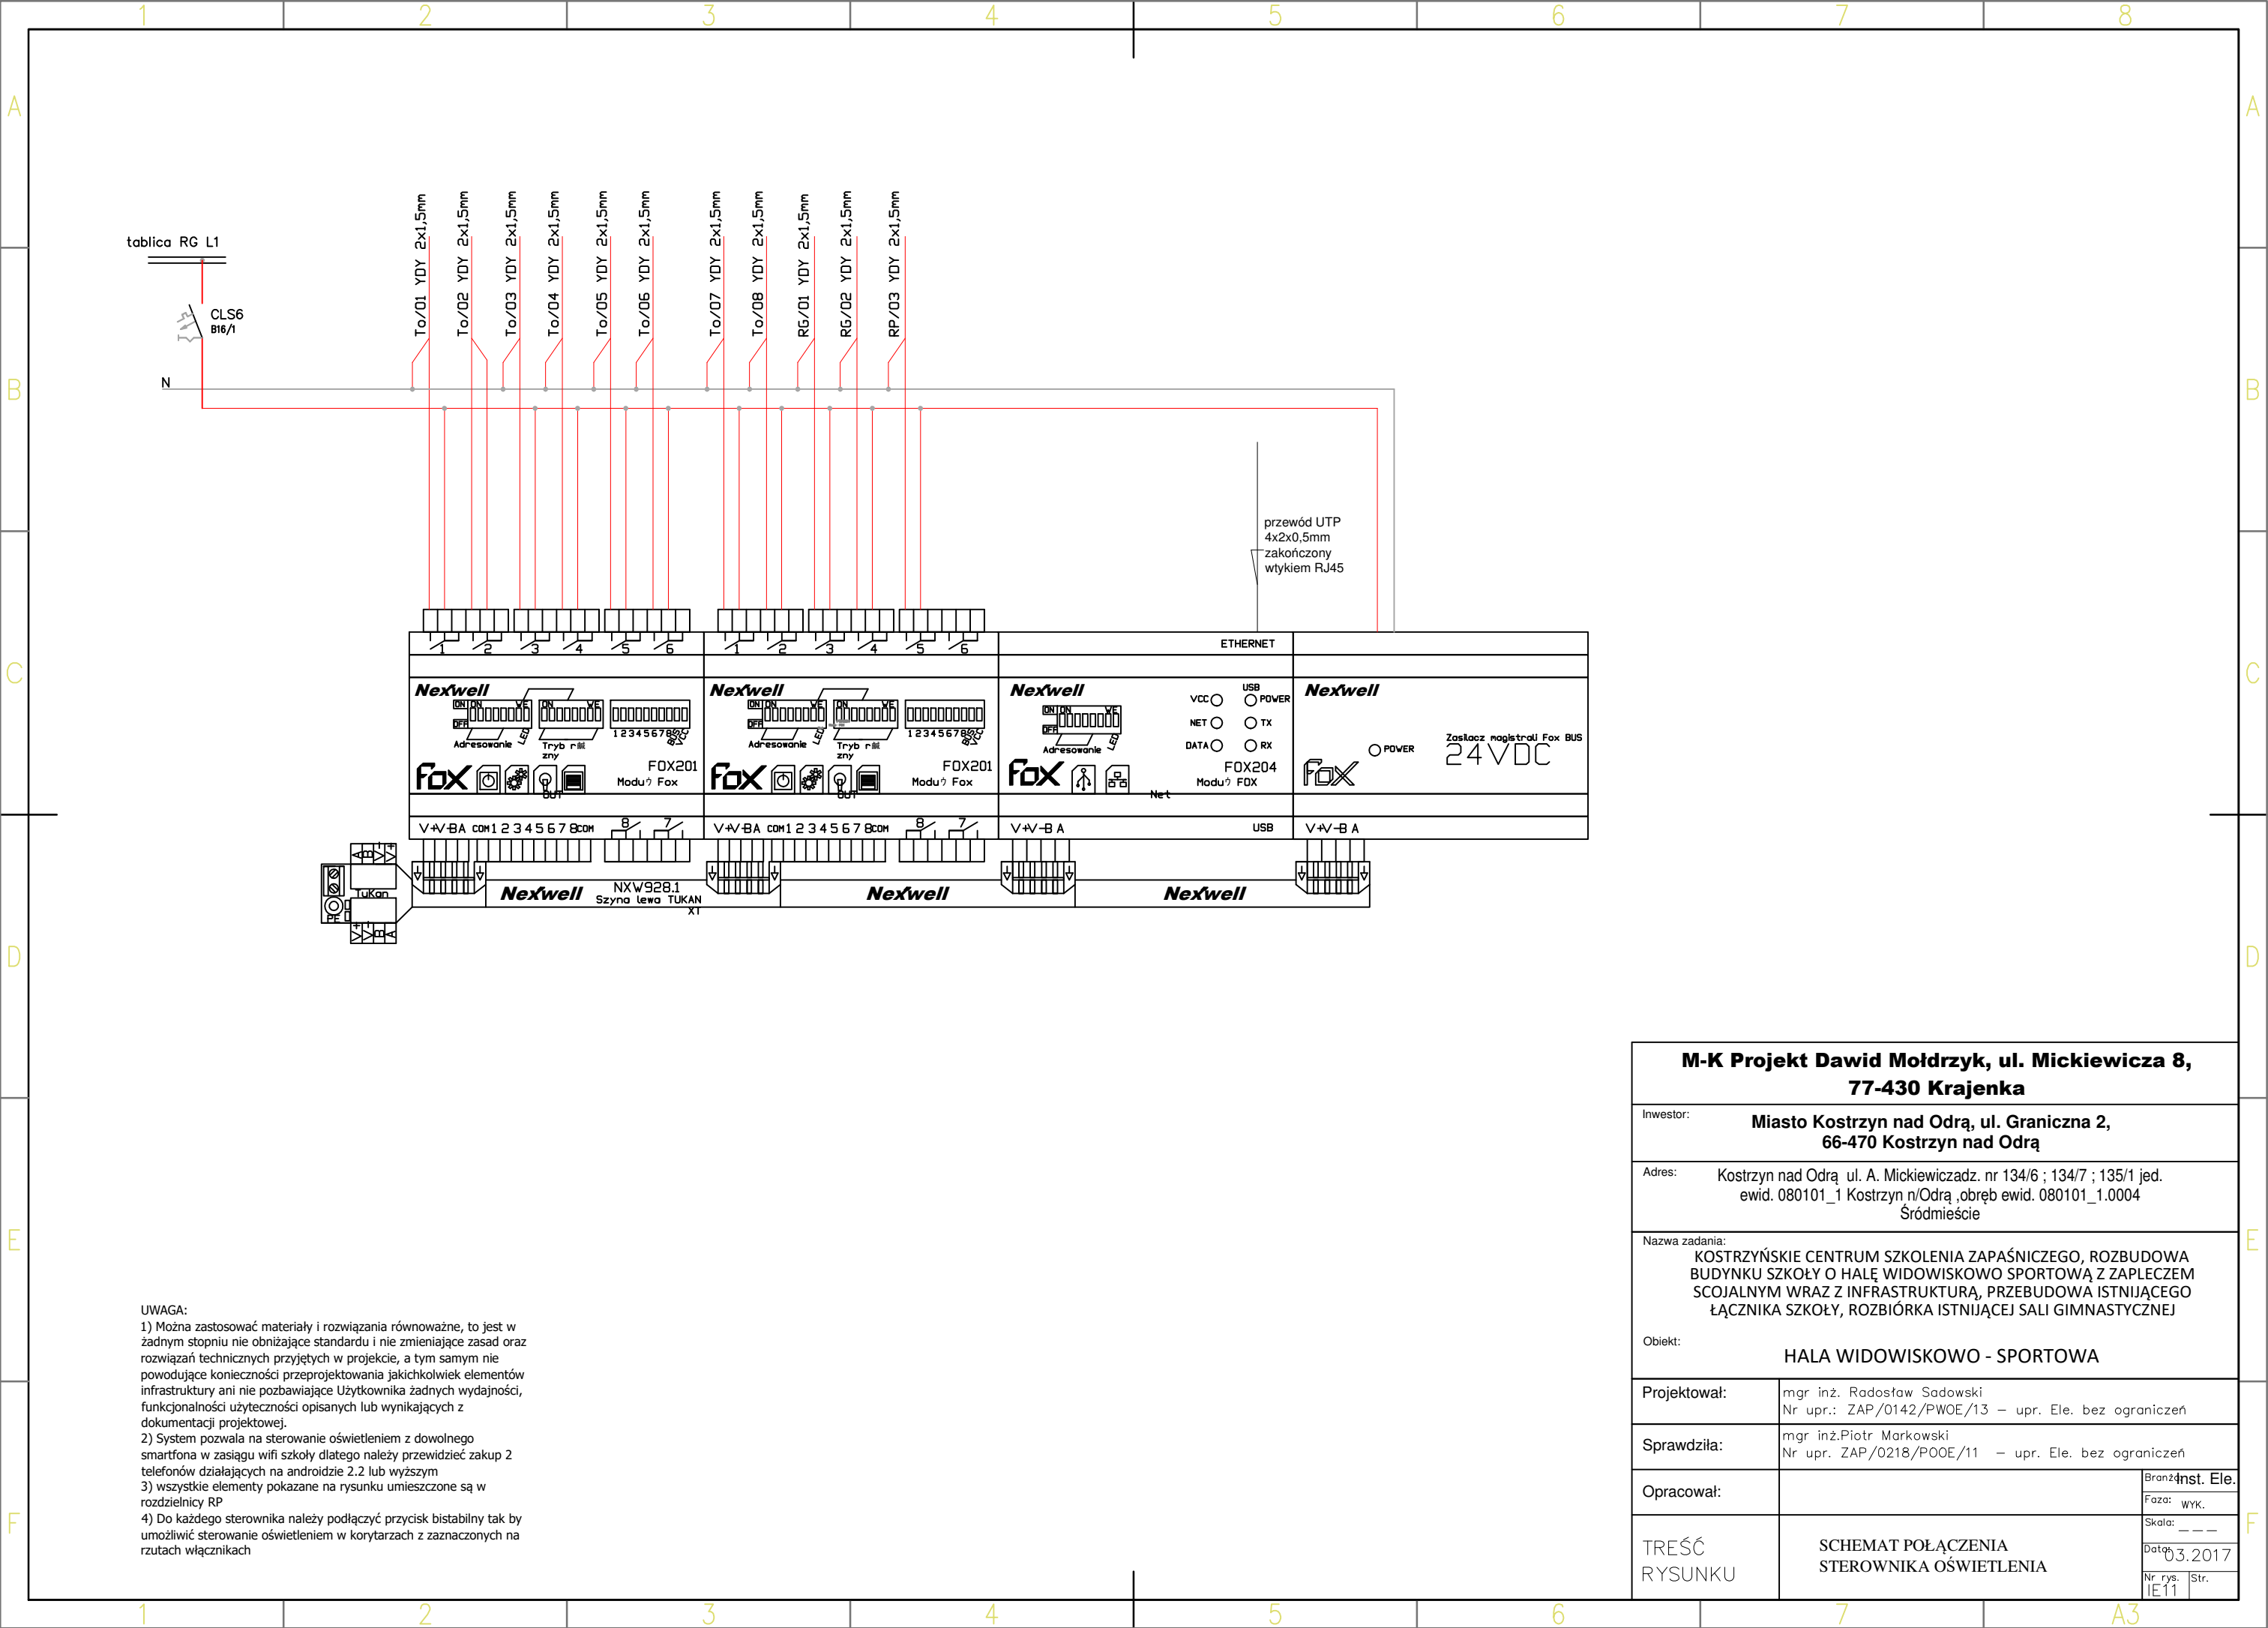

UWAGA:

1) Można zastosować materiały i rozwiązania równoważne, to jest w żadnym stopniu nie obniżające standardu i nie zmieniające zasad oraz rozwiązań technicznych przyjętych w projekcie, a tym samym nie powodujące konieczności przeprojektowania jakichkolwiek elementów infrastruktury ani nie pozbawiające Użytkownika żadnych wydajności, funkcjonalności użyteczności opisanych lub wynikających z dokumentacji projektowej.

2) System pozwala na sterowanie oświetleniem z dowolnego smartfona w zasięgu wifi szkoły dlatego należy przewidzieć zakup 2 telefonów działających na androidzie 2.2 lub wyższym

3) wszystkie elementy pokazane na rysunku umieszczone są w rozdzielnicach RP

4) Do każdego sterownika należy podłączyć przycisk bistabilny tak by umożliwić sterowanie oświetleniem w korytarzach z zaznaczonych na rzutach włącznikach

M-K Projekt Dawid Mołdrzyk, ul. Mickiewicza 8, 77-430 Krajenka			
Inwestor:	Miasto Kostrzyn nad Odrą, ul. Graniczna 2, 66-470 Kostrzyn nad Odrą		
Adres:	Kostrzyn nad Odrą ul. A. Mickiewicza dz. nr 134/6 ; 134/7 ; 135/1 jed. ewid. 080101_1 Kostrzyn n/Odrą ,obręb ewid. 080101_1.0004 Śródmieście		
Nazwa zadania:	KOSTRZYŃSKIE CENTRUM SZKOLENIA ZAPAŚNICZEGO, ROZBUDOWA BUDYNKU SZKOŁY O HALĘ WIDOWISKOWO SPORTOWĄ Z ZAPLECZEM SPOJALNYM WRAZ Z INFRASTRUKTURĄ, PRZEBUDOWA ISTNIĄCEGO ŁĄCZNIKA SZKOŁY, ROZBIÓRKA ISTNIĄCEJ SALI GIMNASTYCZNEJ		
Obiekt:	HALA WIDOWISKOWO - SPORTOWA		
Projektował:	mgr inż. Radosław Sadowski Nr upr.: ZAP/0142/PWOE/13 – upr. Ele. bez ograniczeń		
Sprawdziła:	mgr inż.Piotr Markowski Nr upr. ZAP/0218/POOE/11 – upr. Ele. bez ograniczeń		
Opracował:			Branża: Inst. Ele. Faza: WYK. Skala: --- Data: 03.2017
TREŚĆ RYSUNKU	SCHEMAT POŁĄCZENIA STEROWNIKA OŚWIETLLENIA		Nr rys. Str.
			IE11