



RZUT PIĘTRA

1 : 100

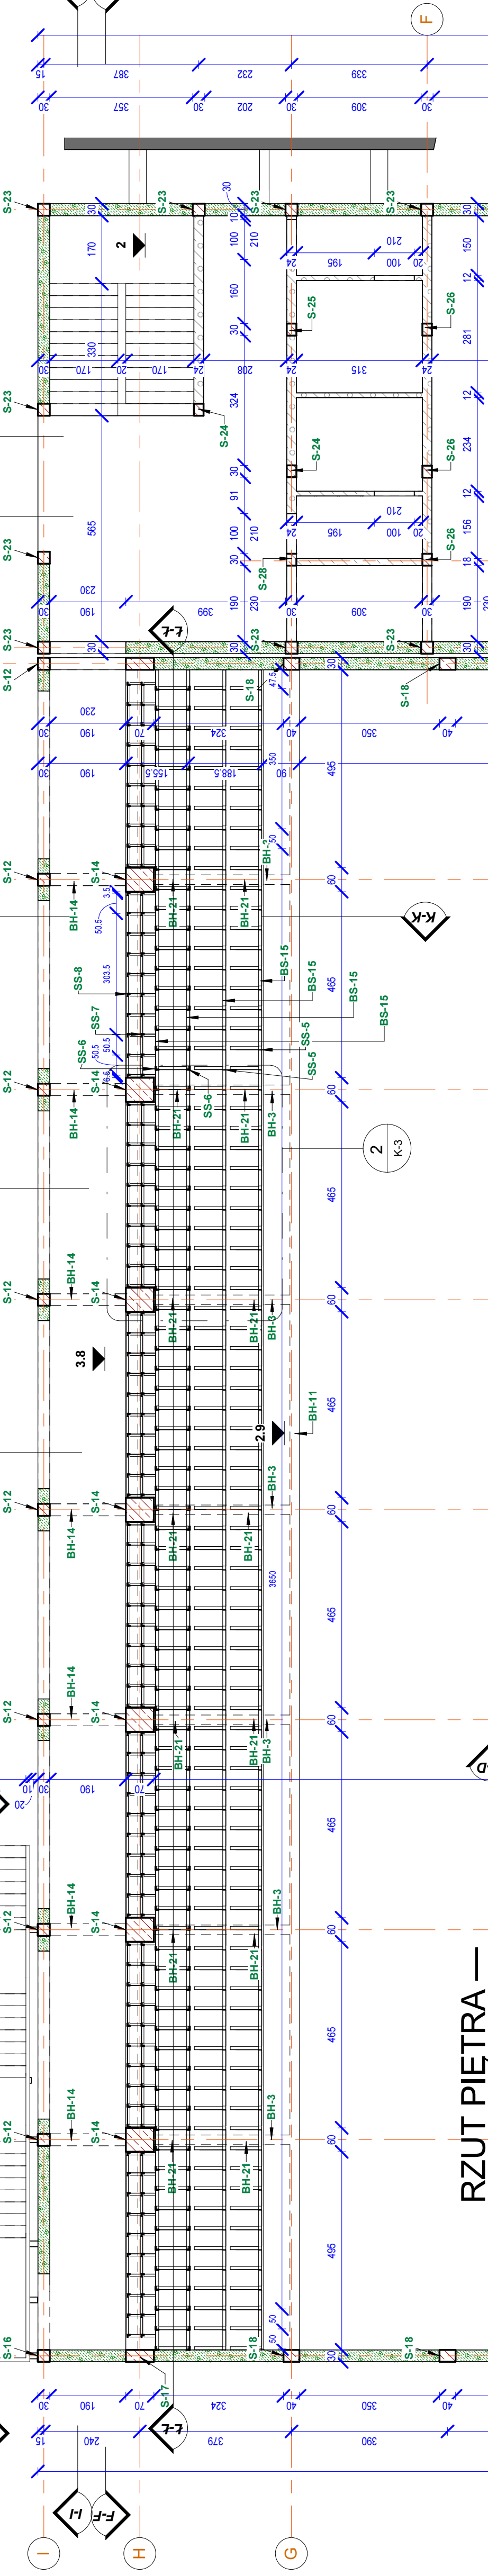

RZUT PIĘTRA — WIDOWNIA

2

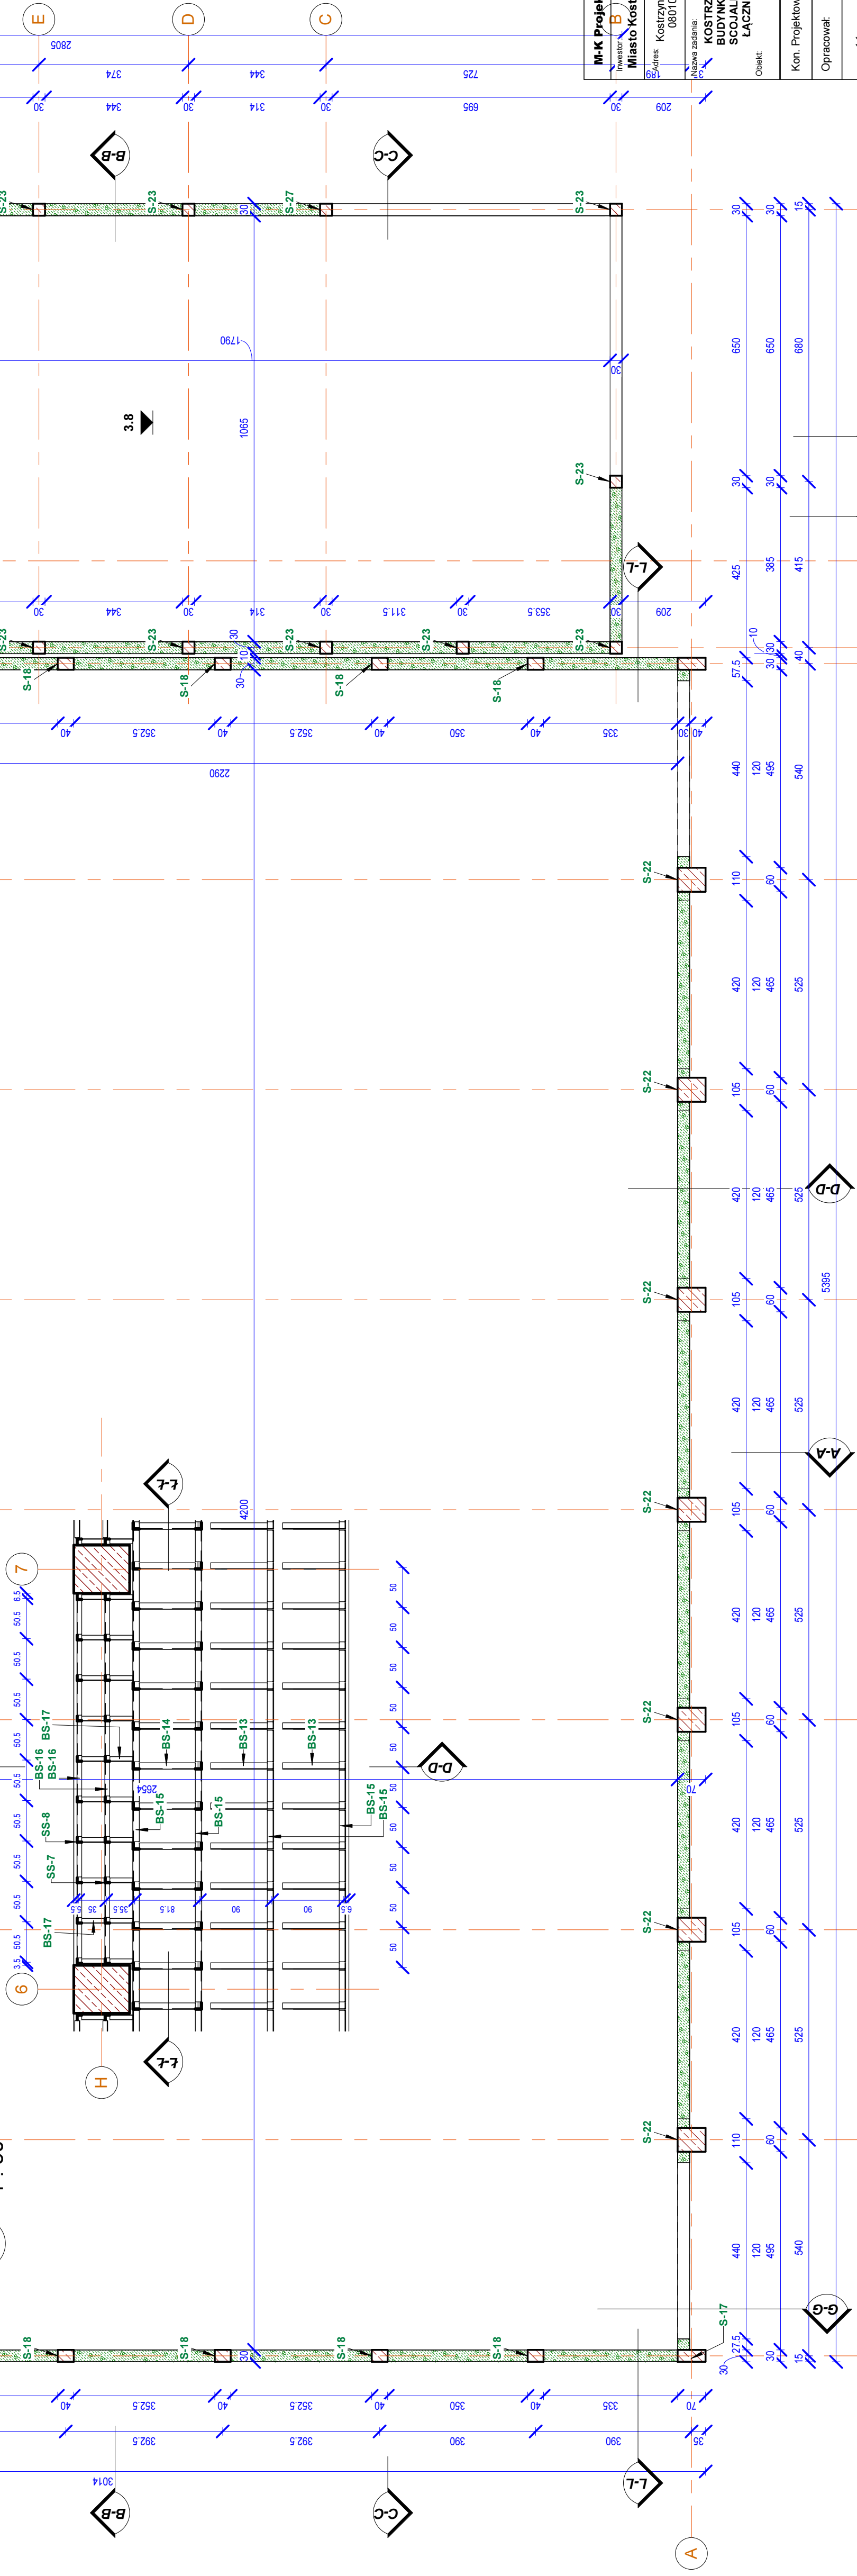

Zestawienie słupów konstrukcyjnych

Znak	Typ	Material:	I [szt.]
13-12	30x30	Beton C25/30	8
13-13	30x30	Beton C25/30	19
13-14	60x70	Beton C25/30	7
15-15	24x30	Beton C25/30	10
16-16	30x30	Beton C25/30	1
17-17	30x70	Beton C25/30	4
18-18	40x30	Beton C25/30	12
19-19	45x24x40	Beton C25/30	6
20-20	45x24x40	Beton C25/30	1
21-21	30x65	Beton C25/30	1
22-22	60x70	Beton C25/30	7
23-23	30x30	Beton C25/30	18
24-24	24x30	Beton C25/30	2
25-25	24x30	Beton C25/30	3
26-26	24x30	Beton C25/30	3
27-27	30x30	Beton C25/30	1
28-28	24x30	Beton C25/30	1
29-29	30x30	Beton C25/30	11
30-33	24x24	Beton C25/30	28
34-34	30x70	Beton C25/30	4
35-35	40x30	Beton C25/30	2
36-36	40x30	Beton C25/30	2
37-37	40x30	Beton C25/30	2
38-38	40x30	Beton C25/30	2
39-39	40x30	Beton C25/30	2
40-40	40x30	Beton C25/30	2
SS-5	L80x80x8	Beton C25/30	164
SS-6	L80x80x8	Beton C25/30	82

M-K Projekt Dawid Młodrzyk, ul. Mickiewicza 8, 77-430 Krajenka

Miasto Kostrzyn nad Odrą, ul. Graniczna 2, 66-470 Kostrzyn nad Odrą
Inwestor:  **Miasto Kostrzyn nad Odrą**
Adres: Kostrzyn nad Odrą, ul. A. Mickiewicza, nr 134/6; 134/7; 135/1 jed. ewid. 080101_1 Kostrzyn n/Odrą, obręb ewid. 080101_1, 0004 Śródmieście

KOSTRZYŃSKIE CENTRUM SZKOLENIA ZAPĄSNICZEGO, ROZBUDOWA BUDYNKU SZKOŁY O HAŁĘ WIDOWISKOWO SPORTOWĄ Z ZAPLECZEM SOCJALNYM WRAZ Z INFRASTRUKTURĄ, PRZEBUDOWA ISTNIĄCEGO ŁĄCZNIKA SZKOŁY, ROZBIÓRKA ISTNIĄCEJ SALI GIMNASTYCZNEJ

Objekt: **HALA WIDOWISKOWO - SPORTOWA**

Kon. Projektował:	inż. Irena Kirkitto-Stawicz Nr upr. bud.: UAN-8345/926/85, upr. bez ograniczeń
Opracował:	inż. Dawid Moidrzyk
	Branża KON. Data: _____

RZUT PIETRA

TRZEC
RYSUNKU

RZUT PIĘTRA

DATA: 12.2016

WZRÓST: K-3