



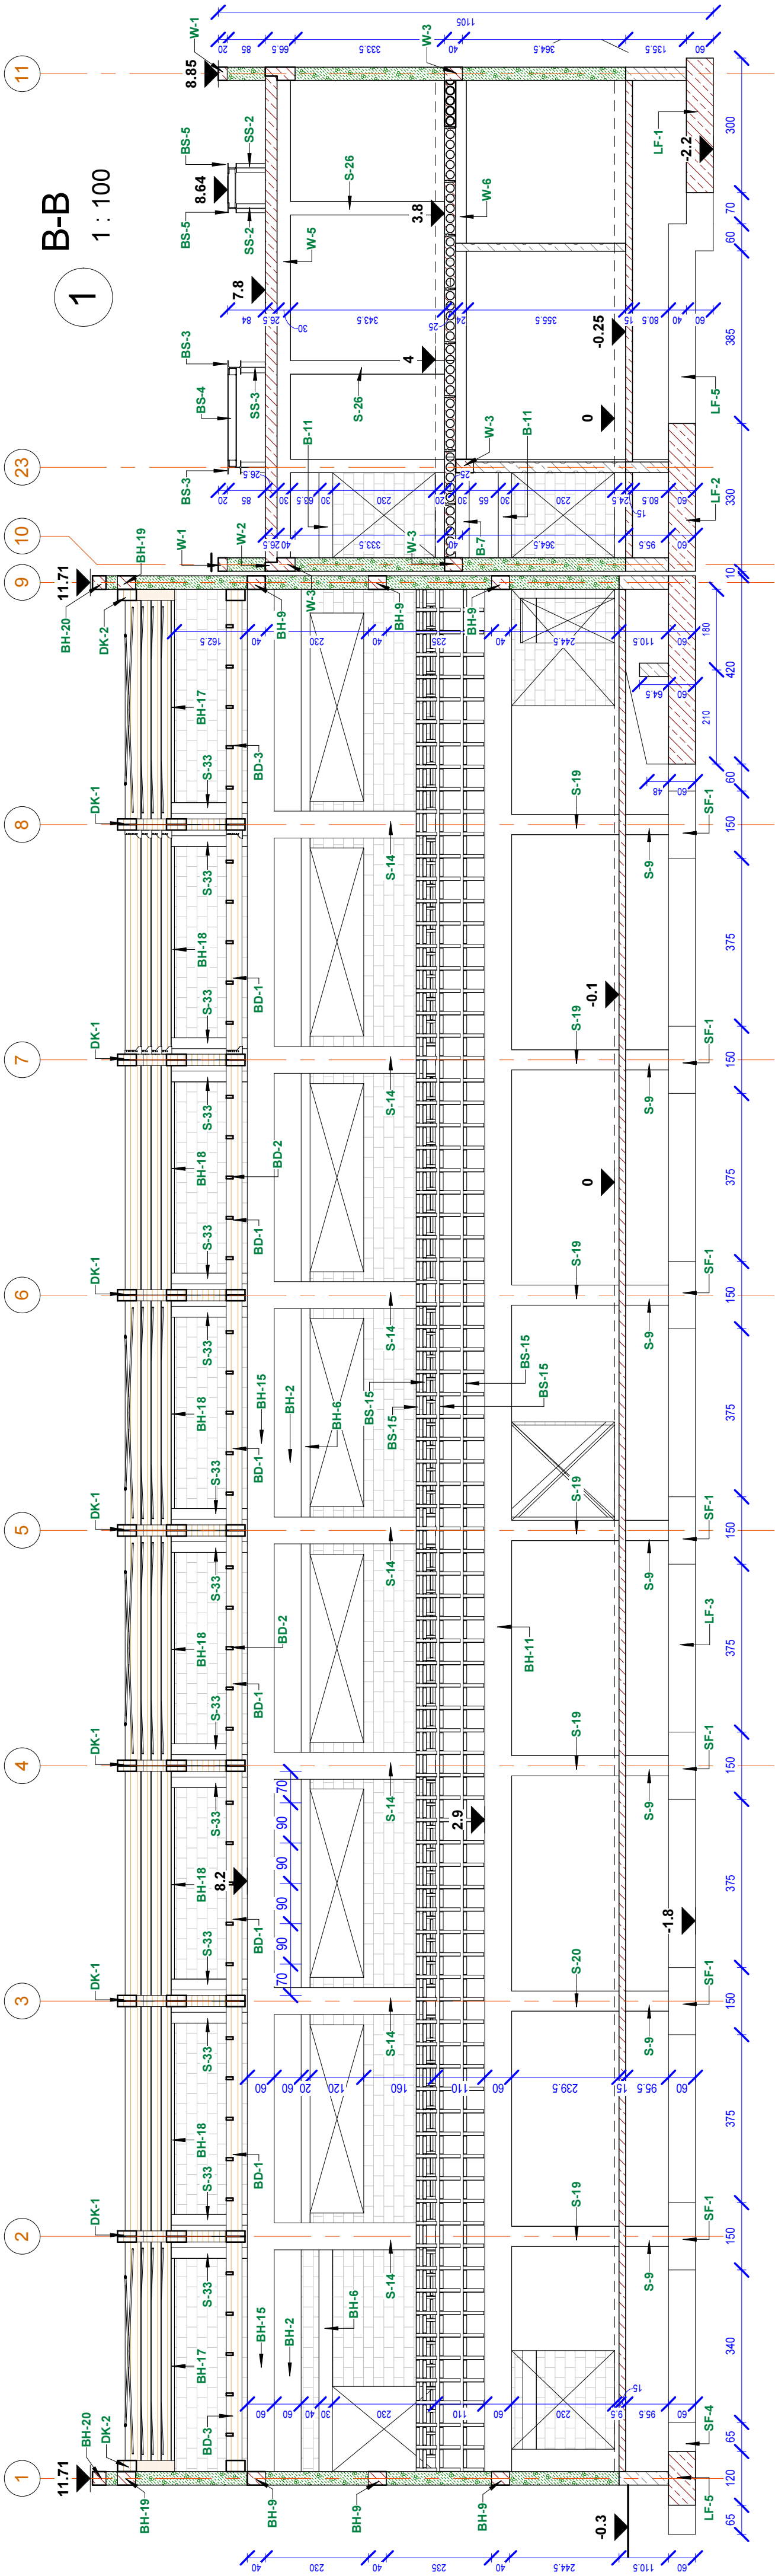

J-J
2 1:50

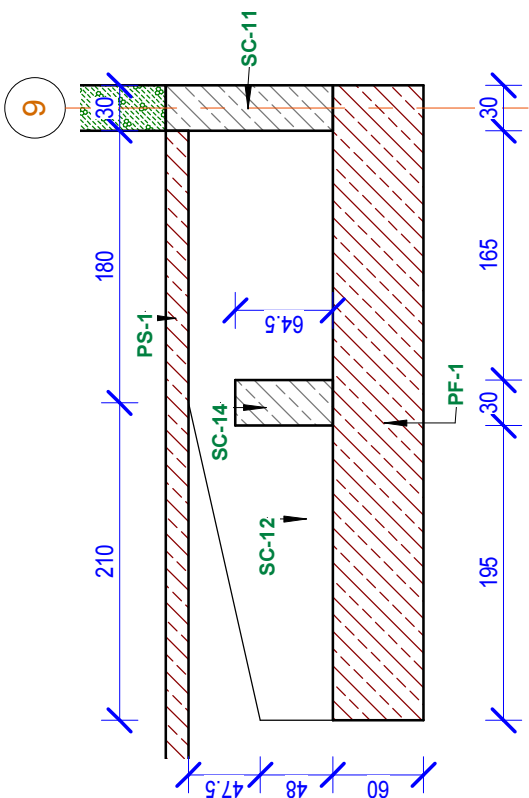

M-K Projekt Dawid Moidrzyk, ul. Mickiewicza 8, 77-430 Krajenka			
Investor:	Miasto Kostrzyn nad Odrą, ul. Graniczna 2, 66-470 Kostrzyn nad Odrą		
Adres:	Kostrzyn nad Odrą, ul. A. Mickiewicza dz. nr 134/6 : 134/7 : 135/1 jed. ewid. 080101_1 Kostrzyn n/Odrą, obręb ewid. 080101_1.0004 Śródmieście		
Nazwa zadania:	KOSTRZYŃSKIE CENTRUM SZKOLENIA ZAPASNICZEGO, ROZBUDOWA BUDYNKU SZKOŁY O HALE WIDOWISKOWO SPORTOWĄ Z ZAPLECZEM SCOJALNYM WRAZ Z INFRASTRUKTURĄ, PRZEBUDOWA ISTNIĄCEGO ŁĄCZNIKA SZKOŁY, ROZBIÓRKA ISTNIĄCEJ SALI GIMNASTYCZNEJ		
Obiekt:	HALA WIDOWISKOWO - SPORTOWA		
Kon. Projektował:	inż. Irena Kinkito-Sracewicz Nr upr. bud.: UAN-8345/926/85 , upr. bez ograniczeń		
Opracował:	inż. Dawid Moidrzyk		
TREŚĆ RYSUNKU	BRZĄZAKON: Faza: WTK.		
	Skala: Jak zaznaczono		
	Data: 12.2016		
	Nr rys.: K-9		