


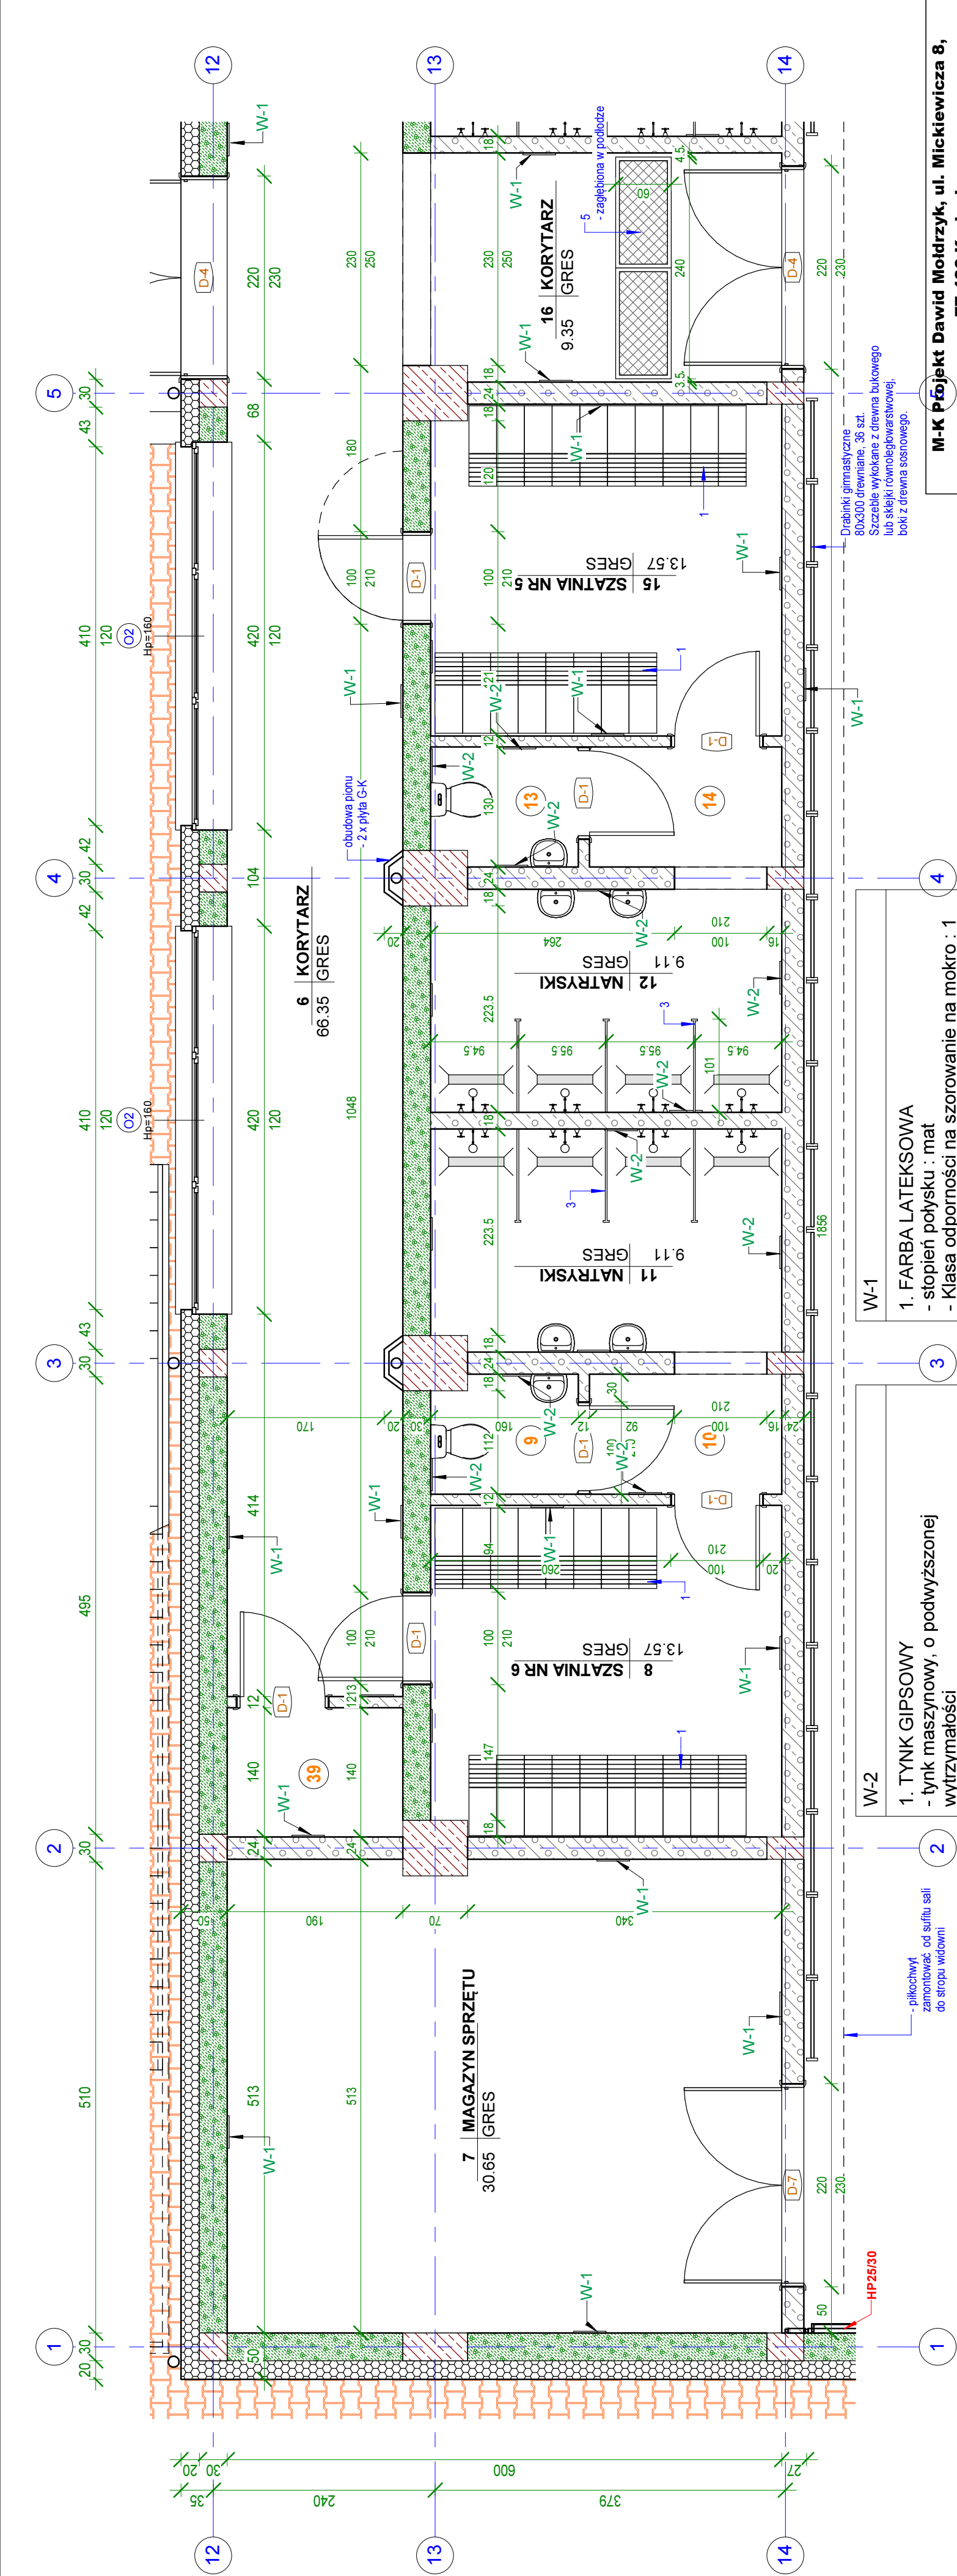

1

1 50

1:50

2

3

4

1. TYNK GIPSOWY

- tynk maszynowy, o podwyższonej wytrzymałości

2. PREPARAT GRUNTUJĄCY

3. PŁYTKA ŚCIENNA

- 20x20 cm

- grubość 0,7 cm

- nasiąkliwość wodna (%) >10

- odporność na palenie klasa 5

- na zaprawie klejowej zgodnie z kartą techniczną producenta

- do wysokości 2.5m

4. POWYŻEJ FARBA LATEKSOWA

- stopień połysku : mat

- Klasa odporności na szorowanie na mokro : 1

- farba do pomieszczeń wilgotnych

1. FARBA LATEKSOWA

- stopień połysku : mat

- Klasa odporności na szorowanie na mokro : 1

- Farba do pomieszczeń wilgotnych

2. PREPARAT GRUNTUJĄCY

3. TYNK GIPSOWY

- tynk maszynowy, o podwyższonej wytrzymałości

M-K Projekt Dawid Moldrzyk, ul. Mickiewicza 8, 77-430 Krajanka

Investor	Miasto Kostrzyn nad Odrą, ul. Graniczna 2, 66-470 Kostrzyn nad Odrą
Adres	Kostrzyn nad Odrą, ul. A. Mickiewicza dz. nr 134/6 : 134/7 : 135/1 jed. ewid. 080101_1 Kostrzyn n/Odrą, obręb ewid. 080101_1.0004 Śródmieście
Opis	KOSTRZYŃSKIE CENTRUM SZKOLENIA ZAPASNICZEGO, ROZBUDOWA BUDYNKU SZKOŁY O HALE WIDOWISKOWO SPORTOWĄ Z ZAPLECZEM SOCJALNYM WRAZ Z INFRASTRUKTURĄ, PRZEBUDOWA ISTNIĄCEGO ŁĄCZNIKA SZKOŁY, ROZBIÓRKA ISTNIEJĄCEJ SALI GIMNASTYCZNEJ
Nazwa	HALA WIDOWISKOWO - SPORTOWA
Arch. Projektował:	mgr inż. arch. Tadeusz Tyłka Nr upr.: NN-8345/474/81 - upr. Arch. bez ograniczeń
Opracował:	inż. Dawid Moldrzyk
Treść	RZUT PRZYZIEMIEMIA_1
RYSUNKU	