


RZUT PRZYZIEMIA 2 —

1 1:50
1:50

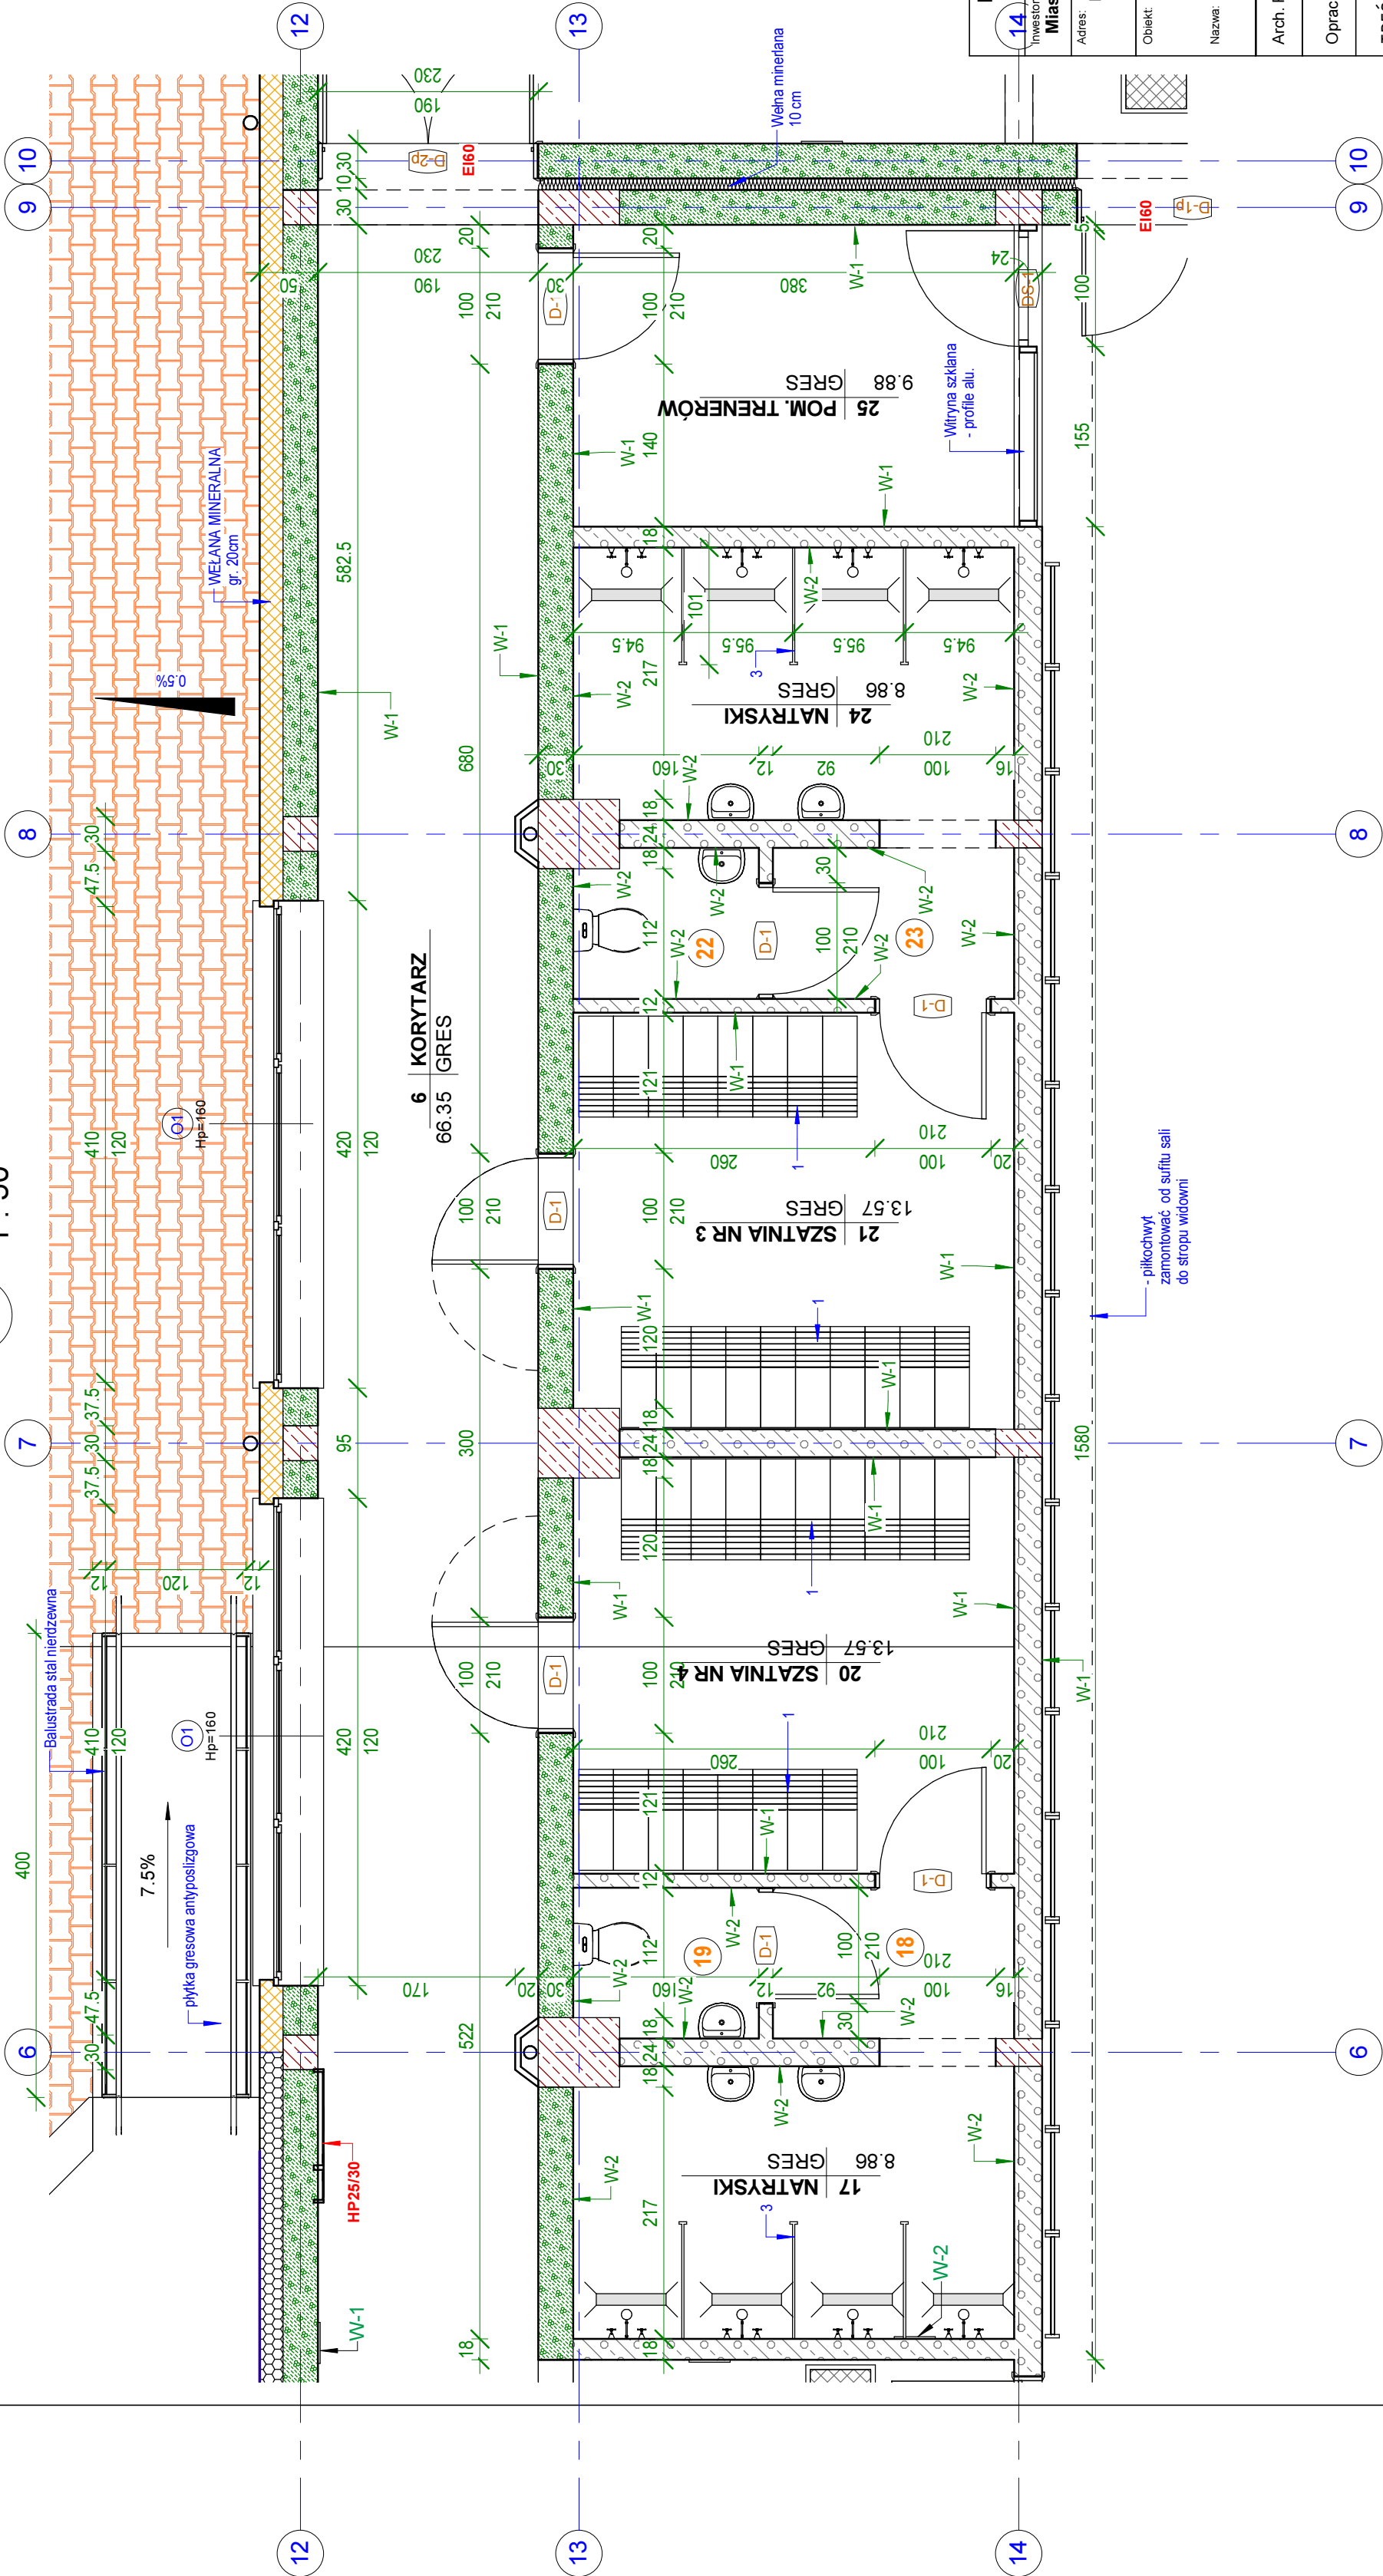

W-1	
1. FARBA LATEKSOWA	
- stopień połysku : mat	
- Klasa odporności na szorowanie na mokro : 1	
- Farba do pomieszczeń wilgotnych	
2. PREPARAT GRUNTUJĄCY	
3. TYNK GIPSOWY	
- tynk maszynowy, o podwyższonej wytrzymałości	

W-2	
1. TYNK GIPSOWY	
- tynk maszynowy, o podwyższonej wytrzymałości	
2. PREPARAT GRUNTUJĄCY	
3. PŁYTKA ŚCIENNA	
- 20x20 cm	
- grubość 0,7 cm	
- nasiąkliwość wodna (%) >10	
- odporność na palenie klasa 5	
- na zaprawie klejowej zgodnie z kartą techniczną producenta	
- do wysokości 2.5m	
4. POWYŻEJ FARBA LATEKSOWA	
- stopień połysku : mat	
- Klasa odporności na szorowanie na mokro : 1	
- farba do pomieszczeń wilgotnych	

M-K Projekt Dawid Moldrzyk, ul. Mickiewicza 8, 77-430 Krajenka	
Investor:	Miasto Kostrzyn nad Odrą, ul. Graniczna 2, 66-470 Kostrzyn nad Odrą
Adres:	Kostrzyn nad Odrą, ul. A. Mickiewicza, nr 134/16 ; 134/7 ; 135/1 jed. ewid. 080101_1 Kostrzyn n/Odrą, obręb ewid. 080101_1.0004 Śródmieście
Obiekt:	KOSTRZYŃSKIE CENTRUM SZKOLENIA ZAPASNICZEGO, ROZBUDOWA BUDYNKU SZKOŁY O HALE WIDOWISKOWO SPORTOWĄ Z ZAPLECZEM SOCJALNYM WRAZ Z INFRASTRUKTURĄ, PRZEBUDOWA ISTNIĄCEGO ŁĄCZNIKA SZKOŁY, ROZBIÓRKA ISTNIĄCEJ SALI GIMNASTYCZNEJ
Nazwa:	HALA WIDOWISKOWO - SPORTOWA
Arch. Projektował:	mgr inż. arch. Tadeusz Tyłka Nr upr.: NN-8345/474/81 - upr. Arch. bez ograniczeń
Opracował:	inż. Dawid Moldrzyk
TREŚĆ RYSUNKU	RZUT PRZYZIEMIA _2