
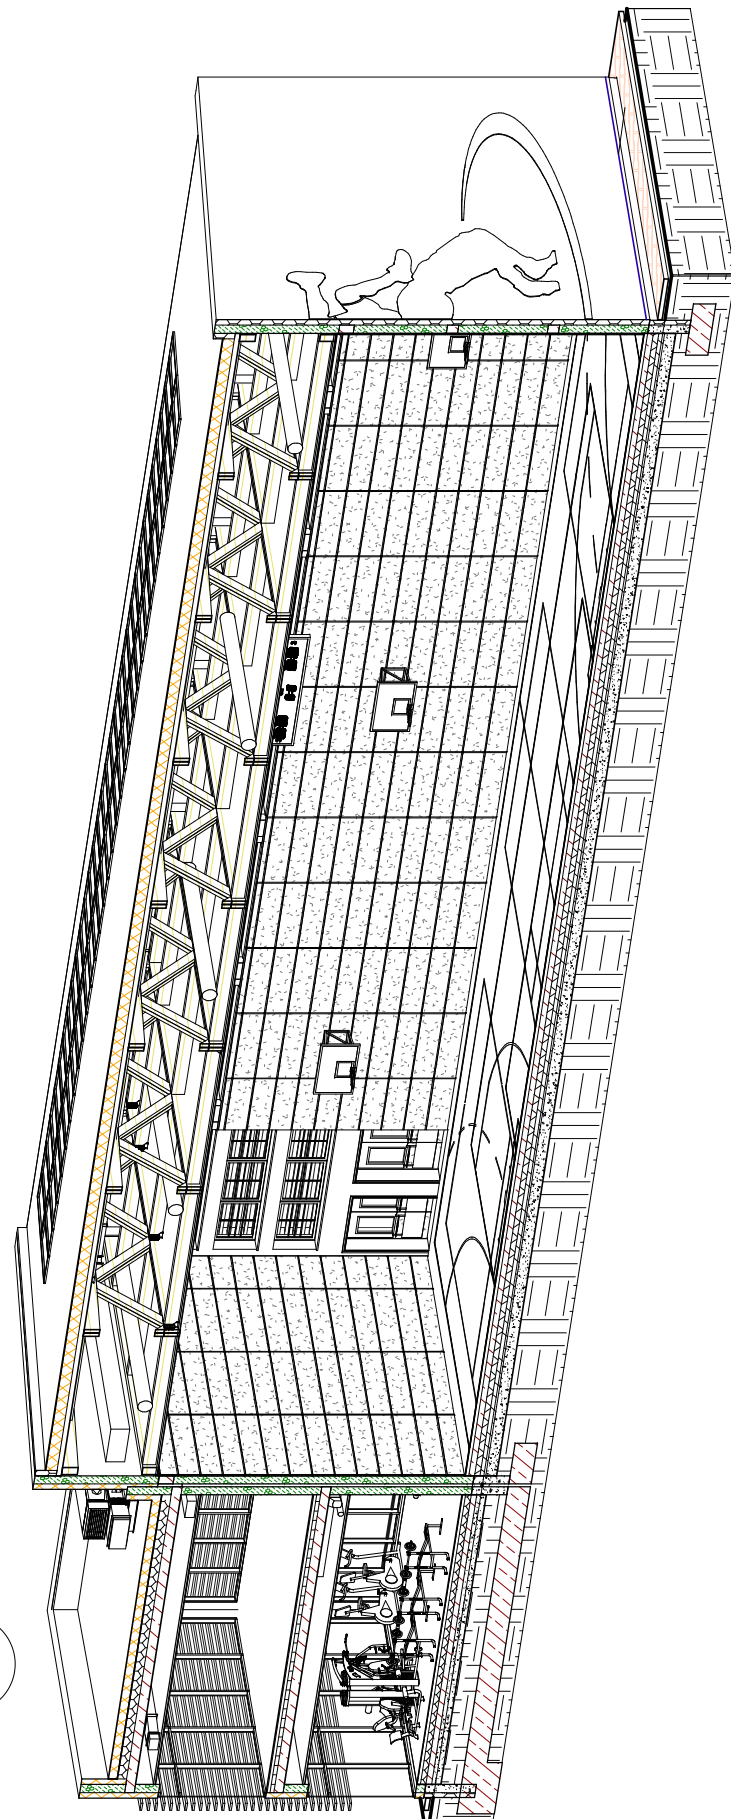


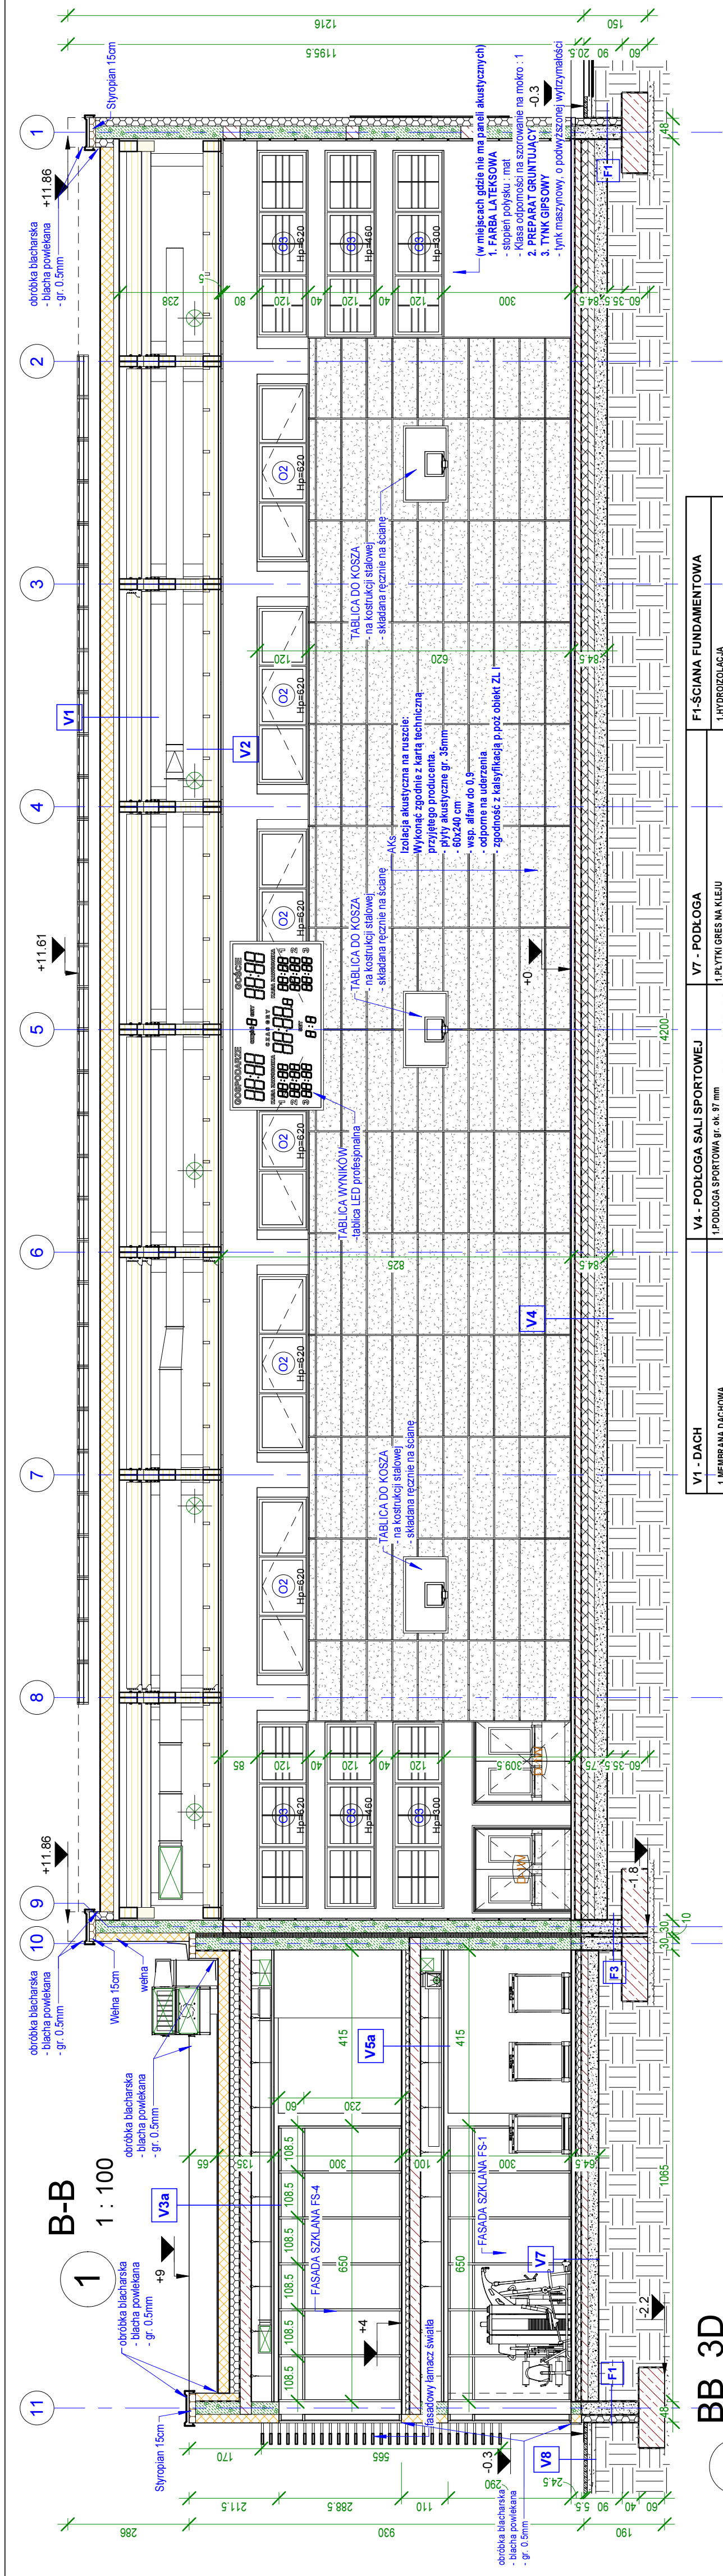

V1 - DACH 1. MEMBRANA DACHOWA - pokrycie dachowe PVC zbrojone działaniem poliestrową - gr. 2mm 2. Warstwa rozścielająca ogniochronna wełon szklany 120 g/m2 - wełna mineralna gr. 4cm 3. WELNA MINERALNA gr. 4cm - wełna min. 80 kg/m3 4. WELNA MINERALNA gr. 20cm - wełna min. 80 kg/m3 5. WELNA MINERALNA gr. 6cm - wełna min. 80 kg/m3 6. FOLIA PE gr. 0,2mm 7. BLACHA TRAPEZOWA KONSTRUKCYJNA - blacha BTR 335 mm - grubość: 1,2mm 8. DŹWIĄG KRAKOWY - desmo kłojone	V4 - PODŁOGA SALI SPORTOWEJ 1. PODŁOGA SPORTOWA gr. ok. 97 mm - podłoga sportowa jako system konstrukcja + wykładzina jako komplet, musi posiadać zgodność z obowiązującą normą dla podłóg sportowych EN 14904 2. Warstwa rozścielająca ogniochronna wełna szklana 120 g/m2 - Namierzczina sportowa warstwowa, PVC, grubość: 7 mm - Plyta włódrna goma, odporna na wilgoć, grubość: 10 mm - Plyta włódrna goma, odporna na wilgoć, grubość: 10 mm - Folia izolacyjna grubość: 0,15 mm - Ściepa podłoga z desek o wymiarach ok. 20 x 90 mm- deski przybita azurowo 5. Legar góry z drewna iglastego klasy III/II, 20 mm x 90 mm w rozstawie co 500 mm 6. Legar dół z drewna iglastego klasy III/II, 20 mm x 90 mm w rozstawie co 500 mm - Podkładki osłonowe lub klipy poziomujące 10mm 7. FOLIA POLIETYLENOWA gr. 15cm 8. STROPIAN gr. 15cm - despość FS 40 9. PAPA TERMO ZGRZEWAŁMA 10. PODKŁAD BETONOWY C12/15 gr. 15cm - zbrojenie rozproszone 11. MODYFIKOWANY KAUCZUKIEM - zbrojenie rozproszone 12. 
--	--

**M-K Projekt Dawid Mołdzyk, ul. Mickiewicza 8,
77-430 Krajenka**

Investor:
Miasto Kostrzyn nad Odrą, ul. Graniczna 2, 66-470 Kostrzyn nad Odrą

Adres: Kostrzyn nad Odrą ul. A. Mickiewicza dz. nr 134/6 ; 134/7 ; 135/1 jed. ewid. 080101_1 Kostrzyn n/Odrą, obręb ewid. 080101_1.0004 Śródmieście

KOSTRZYŃSKIE CENTRUM SZKOLENIA ZAPĄŚNICZEGO, ROZBUDOWA BUDYNKU SZKOŁY O HALE WIDOWSKO SPORTOWĄ Z ZAPLECZEM SOCJALNYM WRAZ Z INFRASTRUKTURĄ, PRZEBUDOWA ISTNIĄCEJ ŁĄCZNIKA SZKOŁY, ROZBIORKA ISTNIĄCEJ SALI GIMNASTYCZNEJ

HALA WIDOWISKOWO - SPORTOWA

Arch. Projektował:	mgr inż. arch. Tadeusz Tylka Nr upr.: NN-8345/474/81 – upr. Arch. bez ograniczeń
--------------------	---

Opracował:	inż. Dawid Motrzyk
Przebił:	Archi. Kol.
Faza:	0101

PRZEKRÓJ B-B	TREŚĆ

RYSUNKU	Nr rys. A-11	Str.
---------	------------------------	------