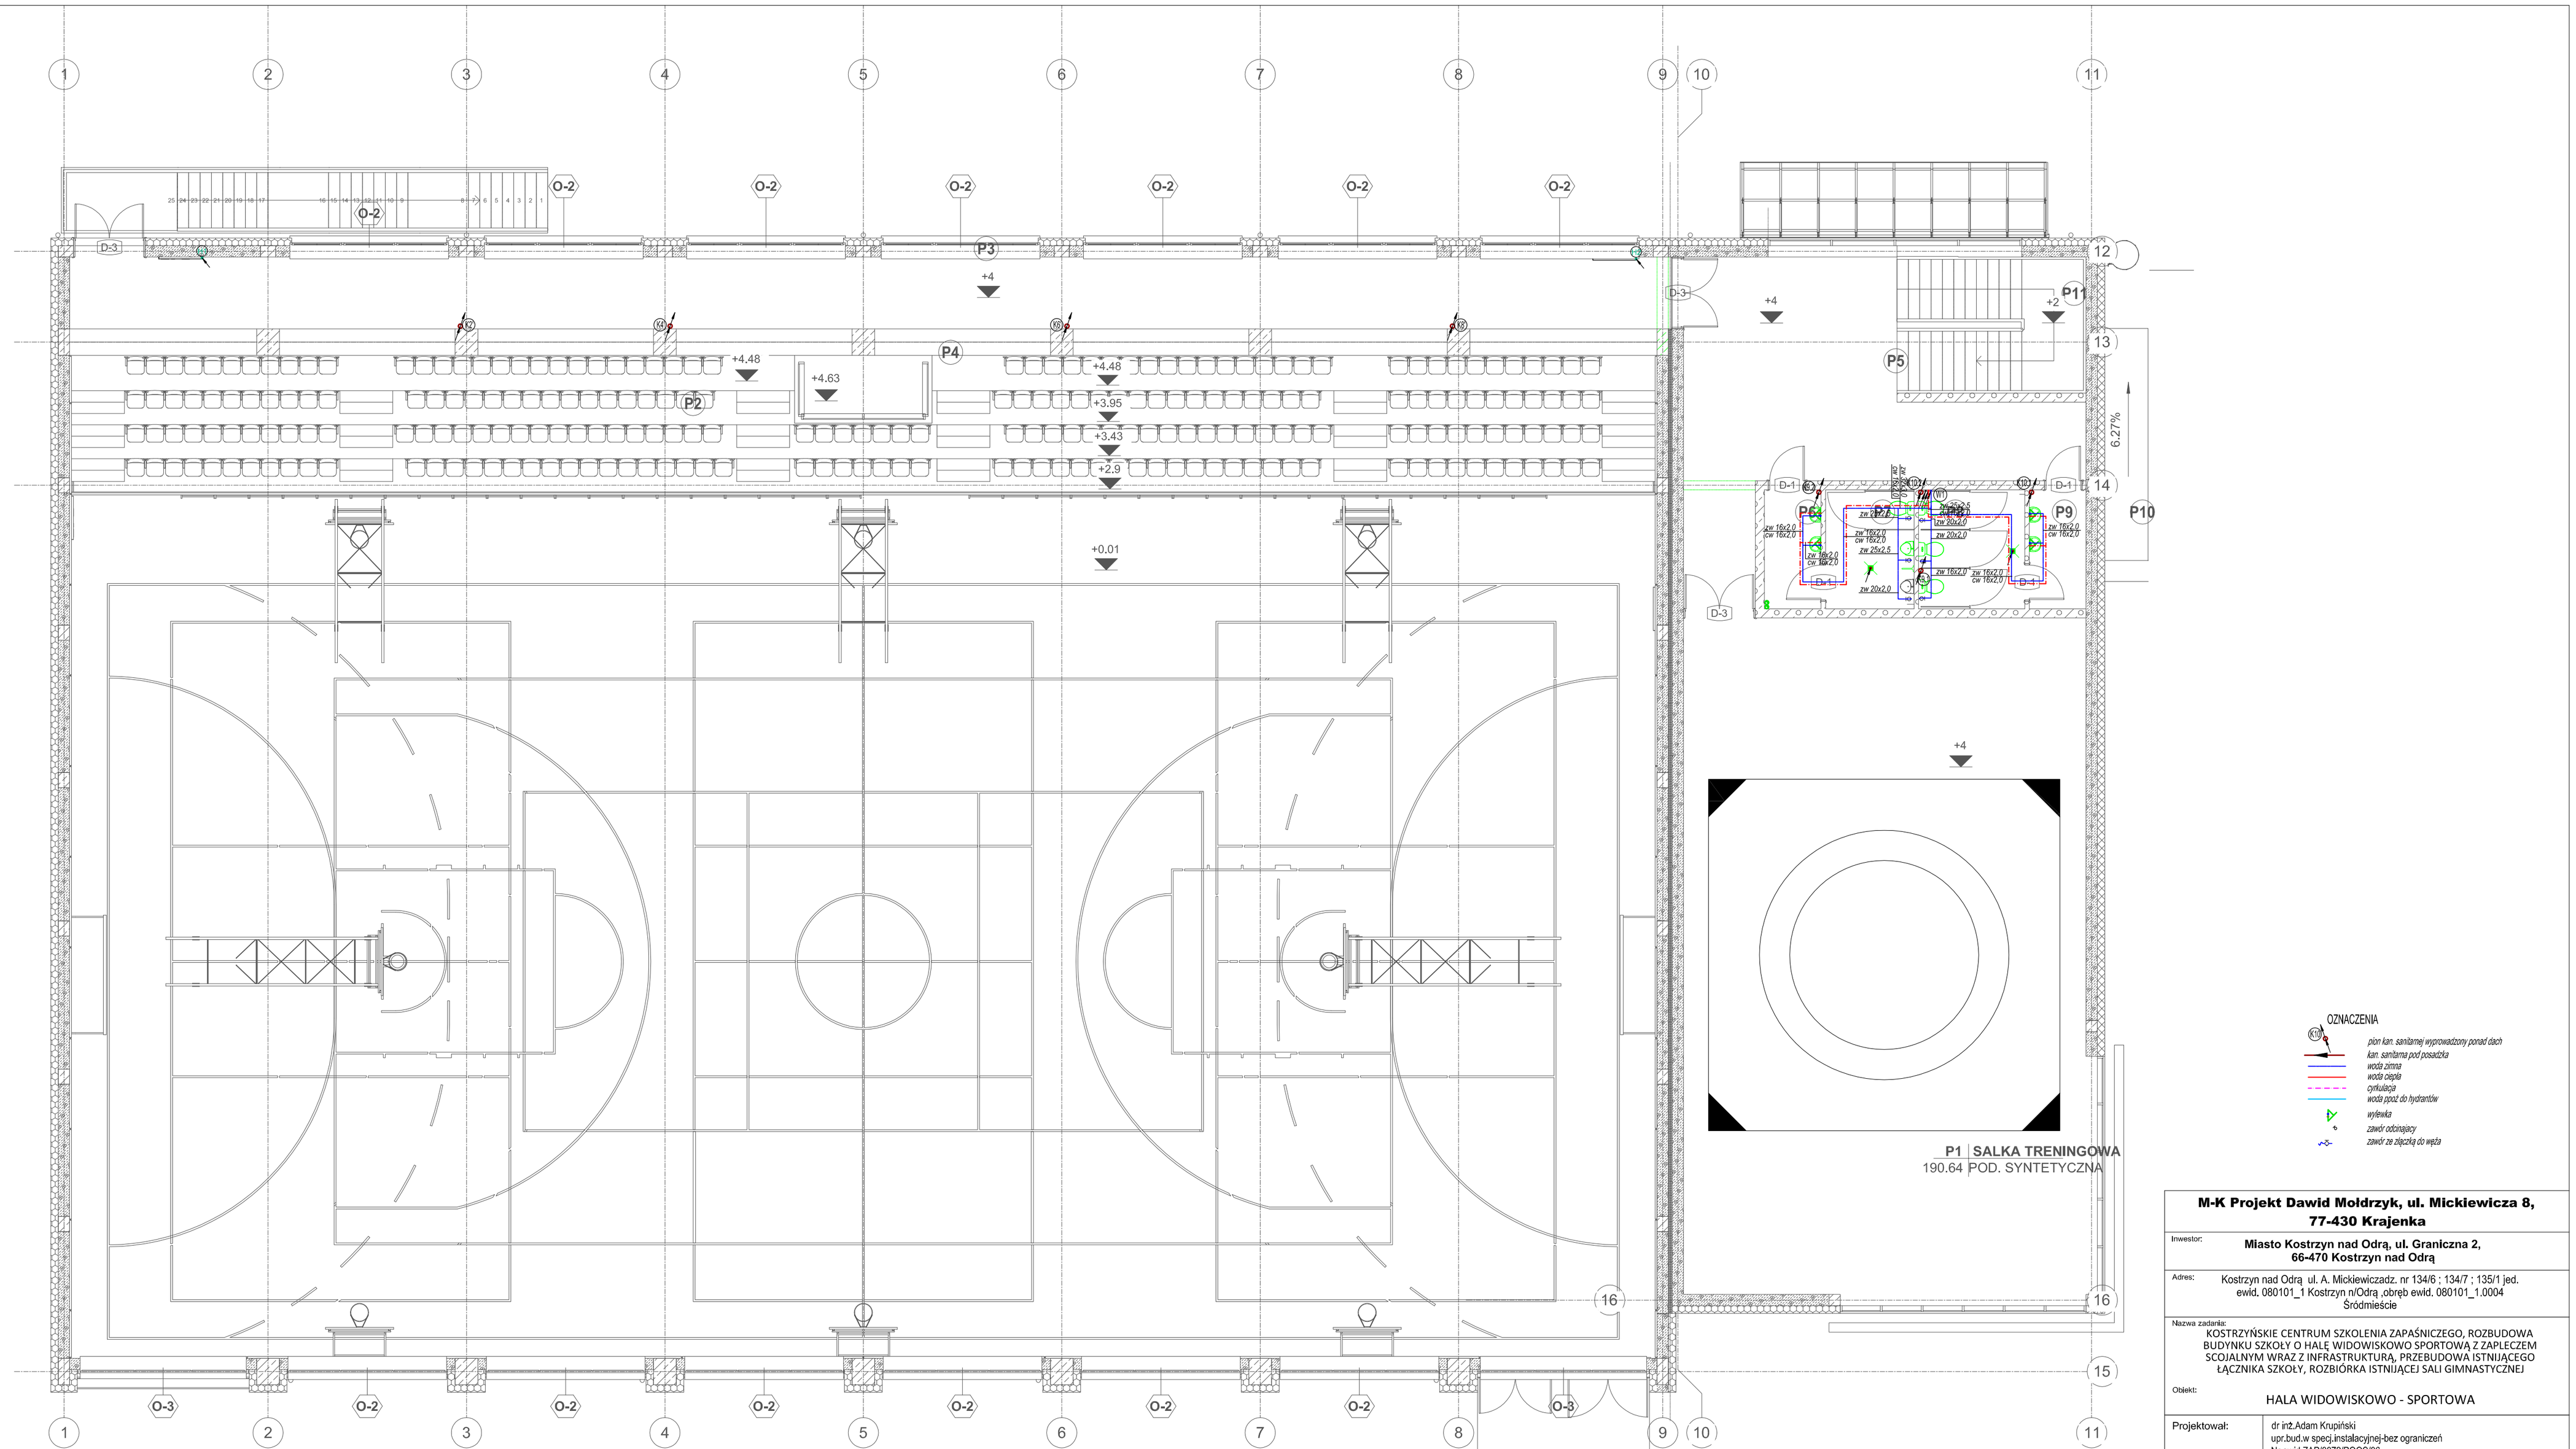

OZNACZENIA

- pion kan. sanitarnej wyprowadzony ponad dach
- kan. sanitarna pod posadzką
- woda zimna
- woda ciepła
- cyrkulacja
- woda gpoż do hydrantów
- wylewka
- zawór odcinający
- zawór ze złączką do węża

M-K Projekt Dawid Moldrzyk, ul. Mickiewicza 8, 77-430 Krajenka

Inwestor: **Miasto Kostrzyn nad Odrą, ul. Graniczna 2, 66-470 Kostrzyn nad Odrą**

Adres: Kostrzyn nad Odrą ul. A. Mickiewiczadz. nr 134/6 ; 134/7 ; 135/1 jed. ewid. 080101_1 Kostrzyn n/Odrą ,obręb ewid. 080101_1.0004 Śródmieście

Nazwa zadania: KOSTRZYŃSKIE CENTRUM SZKOLENIA ZAPAŚNICZEGO, ROZBUDOWA BUDYNKU SZKOŁY O HALĘ WIDOWISKOWO SPORTOWĄ Z ZAPLECZEM SCOJALNYM WRAZ Z INFRASTRUKTURĄ, PRZEBUDOWA ISTNIJĄCEGO ŁĄCZNIKA SZKOŁY, ROZBIÓRKA ISTNIJĄCEJ SALI GIMNASTYCZNEJ

Obiekt: HALA WIDOWISKOWO - SPORTOWA

Projektował:	dr inż.Adam Krupiński upr.bud.w specj.instalacyjnej-bez ograniczeń Nr ewid ZAP/0072/POOS/06		
Sprawdził:	mgr inż.Agnieszka Cichocka upr.bud.w specj.instalacyjnej-bez ograniczeń Nr ewid ZAP/0222/PWOS/10	Branża:	SAN.
		Faza:	PW
TREŚĆ RYSUNKU	***WEWNĘTRZNE INSTALACJE SANITARNE***	Skala:	1 : 100
		Data:	01.2017
	RZUT PIĘTRA - INSTALACJE WODKAN	Nr rys.:	S-2
		Ark.:	