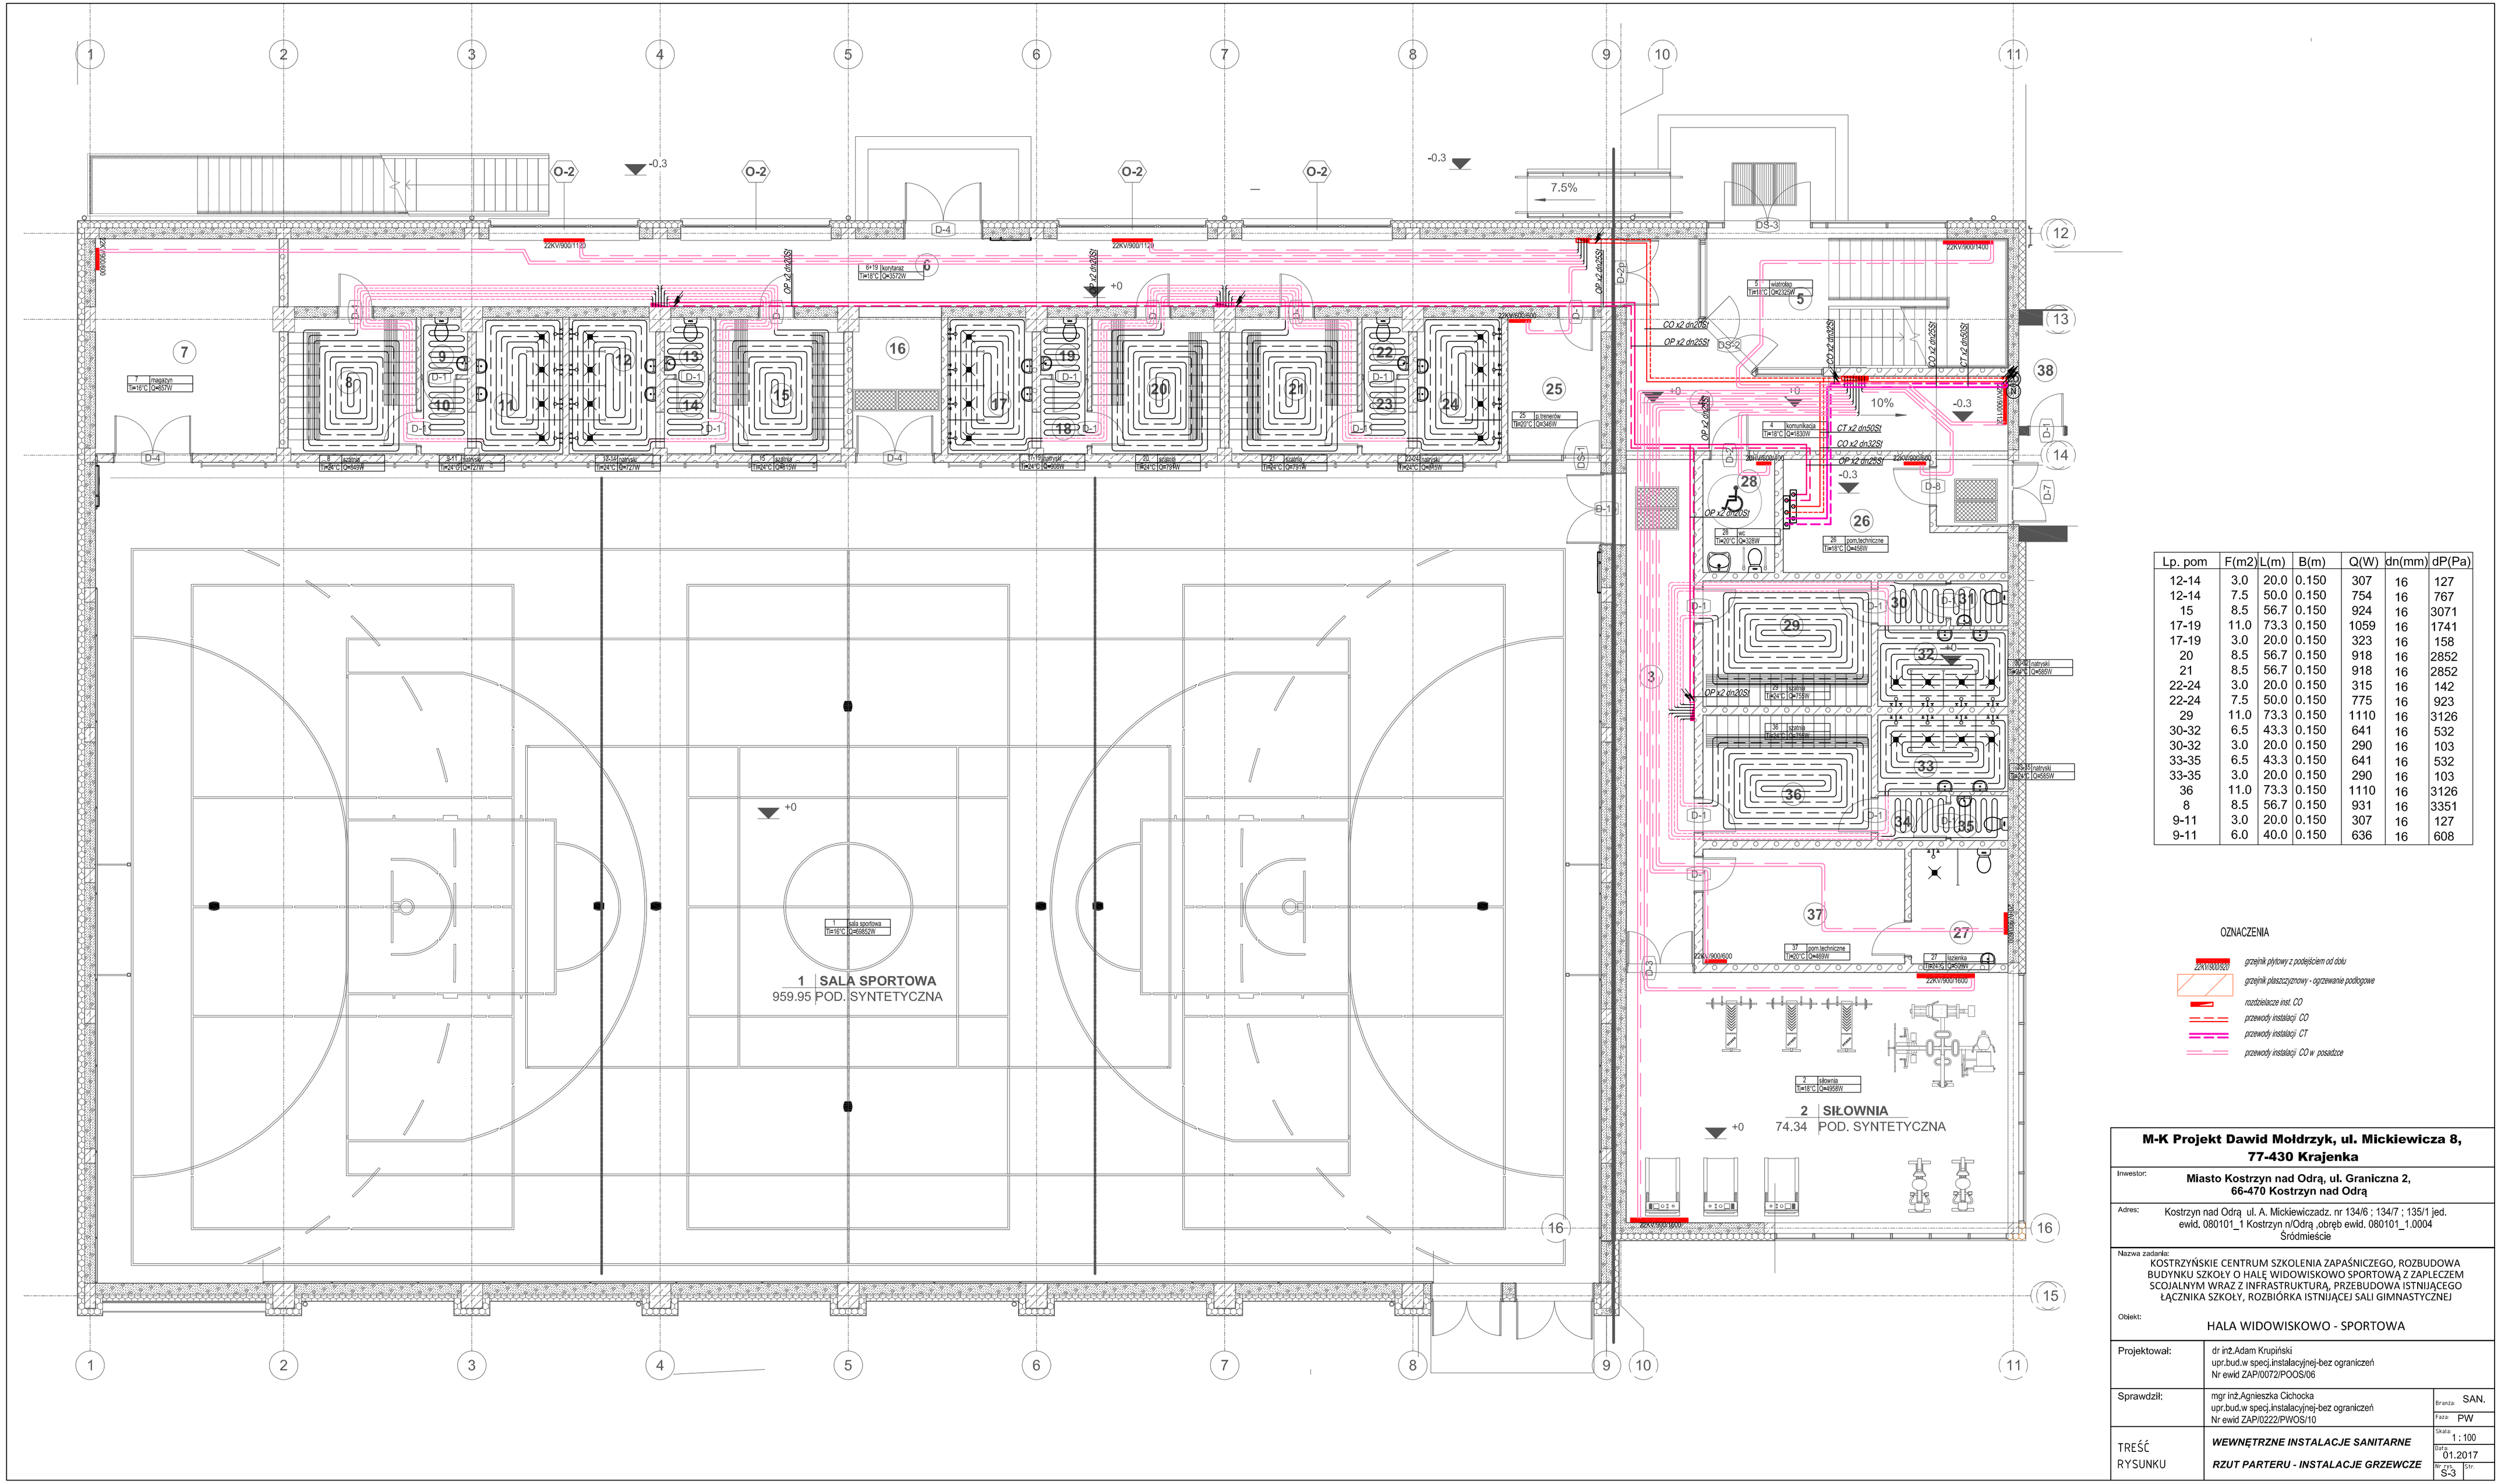

Lp. pom	F(m2)	L(m)	B(m)	Q(W)	dn(mm)	dP(Pa)
12-14	3.0	20.0	0.150	307	16	127
12-14	7.5	50.0	0.150	754	16	767
15	8.5	56.7	0.150	924	16	3071
17-19	11.0	73.3	0.150	1059	16	1741
17-19	3.0	20.0	0.150	323	16	158
20	8.5	56.7	0.150	918	16	2852
21	8.5	56.7	0.150	918	16	2852
22-24	3.0	20.0	0.150	315	16	142
22-24	7.5	50.0	0.150	775	16	923
29	11.0	73.3	0.150	1110	16	3126
30-32	6.5	43.3	0.150	641	16	532
30-32	3.0	20.0	0.150	290	16	103
33-35	6.5	43.3	0.150	641	16	532
33-35	3.0	20.0	0.150	290	16	103
36	11.0	73.3	0.150	1110	16	3126
8	8.5	56.7	0.150	931	16	3351
9-11	3.0	20.0	0.150	307	16	127
9-11	6.0	40.0	0.150	636	16	608

OZNACZENIA

- grzejnik płytowy z podejściem od dołu
- grzejnik płaszczyznowy - ogrzewanie podłogowe
- rozdzielacze inst. CO
- przewody instalacji CO
- przewody instalacji CT
- przewody instalacji CO w posadzce

M-K Projekt Dawid Moldrzyk, ul. Mickiewicza 8, 77-430 Krajenka

Inwestor: **Miasto Kostrzyn nad Odrą, ul. Graniczna 2, 66-470 Kostrzyn nad Odrą**

Adres: Kostrzyn nad Odrą ul. A. Mickiewiczadz. nr 134/6 ; 134/7 ; 135/1 jed. ewid. 080101_1 Kostrzyn n/Odrą ,obręb ewid. 080101_1.0004 Śródmieście

Nazwa zadania: KOSTRZYŃSKIE CENTRUM SZKOLENIA ZAPAŚNICZEGO, ROZBUDOWA BUDYNKU SZKOŁY O HALĘ WIDOWISKOWO SPORTOWĄ Z ZAPLECZEM SCOJALNYM WRAZ Z INFRASTRUKTURĄ, PRZEBUDOWA ISTNIJĄCEGO ŁĄCZNIKA SZKOŁY, ROZBIÓRKA ISTNIJĄCEJ SALI GIMNASTYCZNEJ

Obiekt: HALA WIDOWISKOWO - SPORTOWA

Projektował: dr inż.Adam Krupiński
upr.bud.w specj.instalacyjnej-bez ograniczeń
Nr ewid ZAP/0072/POOS/06

Sprawdził: mgr inż.Agnieszka Cichocka
upr.bud.w specj.instalacyjnej-bez ograniczeń
Nr ewid ZAP/0222/PWOS/10

Branża: SAN.
Faza: PW

TREŚĆ RYSUNKU: ***WEWNĘTRZNE INSTALACJE SANITARNE***
RZUT PARTERU - INSTALACJE GRZEWCZE

Skala: 1 : 100
Data: 01.2017
Nr rys.: S-3
Szt.: