


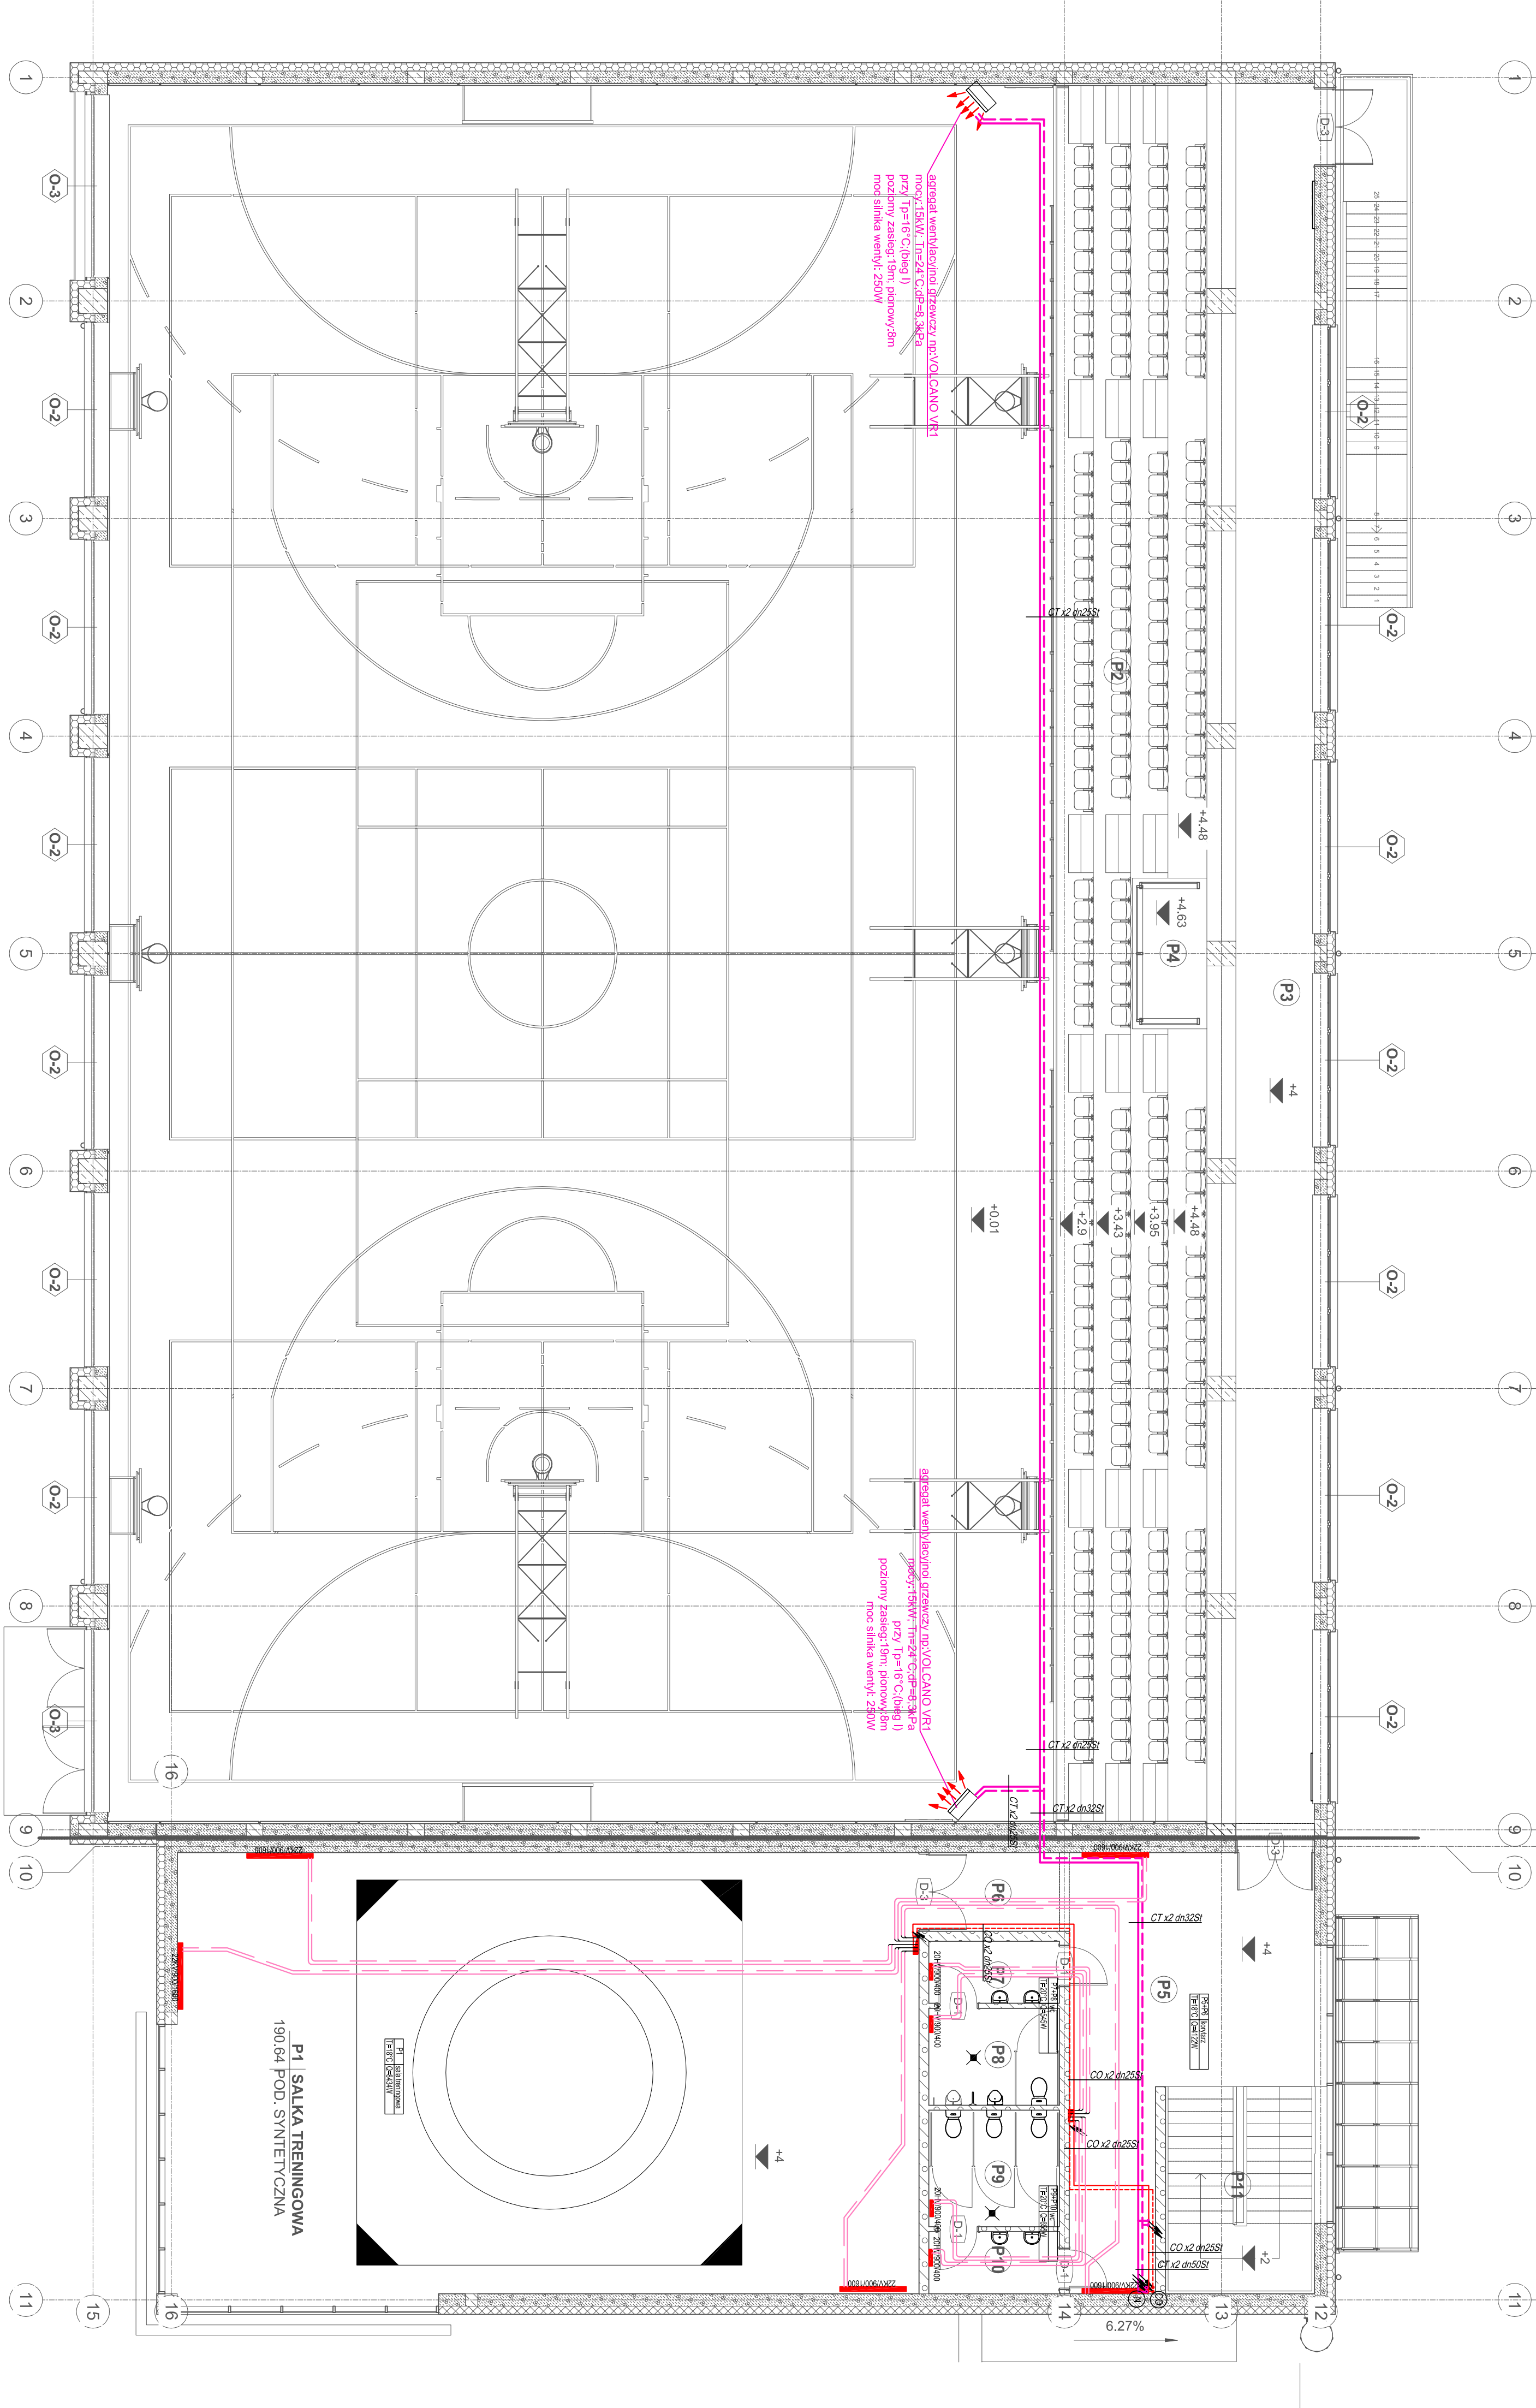

Inwestor:	Miasto Kosztyzn nad Odrą, ul. Głaznicza 2, 66-470 Kosztyzn nad Odrą	
	77-430 Kąkolanka	
Adres:	Kosztzyzn nad Odrą, ul. A. Mickiewicza, nr 1346, 1347, 1351 ied. ewid. 0801017, Kosztzyzn nad Odrą, c.drogi ewid. 0801017, 170004 Słobieszyno	
Nazwa zadania:	Budowa zabudowy sportowej, w tym: tryktycznicę, centymta, szkolę i.na zaparkowczco, rozbiórka budowli szkolz, o.d. hala widowiskowo sportowa, z.zaparkczem socialnym i.wiaz z infastruktura, przczbudowa stajniakow czcznicza szkolz, rozbiórka stajniakcz i.sau gimnastykcznej	
Okaz:	HALA WIDOWISKOWO - SPORTOWA	
Projektował:	dr inż Adam Kupczak ul. budowl. w spec. infastruktury (niezareg. organizacja) Nr ewid. ZAP/007/PJOS/06	
Sprawdził:	mgr inż Agnieszka Czapczca ul. budowl. w spec. infastruktury (niezareg. organizacja) Nr ewid. ZAP/0222/PJOS/10	
Treść Prawku	WIEWETRZNE INSTALACJE SANITARNE	
	RAZI PIĘTRA - INSTALACJE GRZEWCE	
	Grzew.	SAN.
	Pw	Pw
	0,64	1,100
	0,12017	
	5,4	