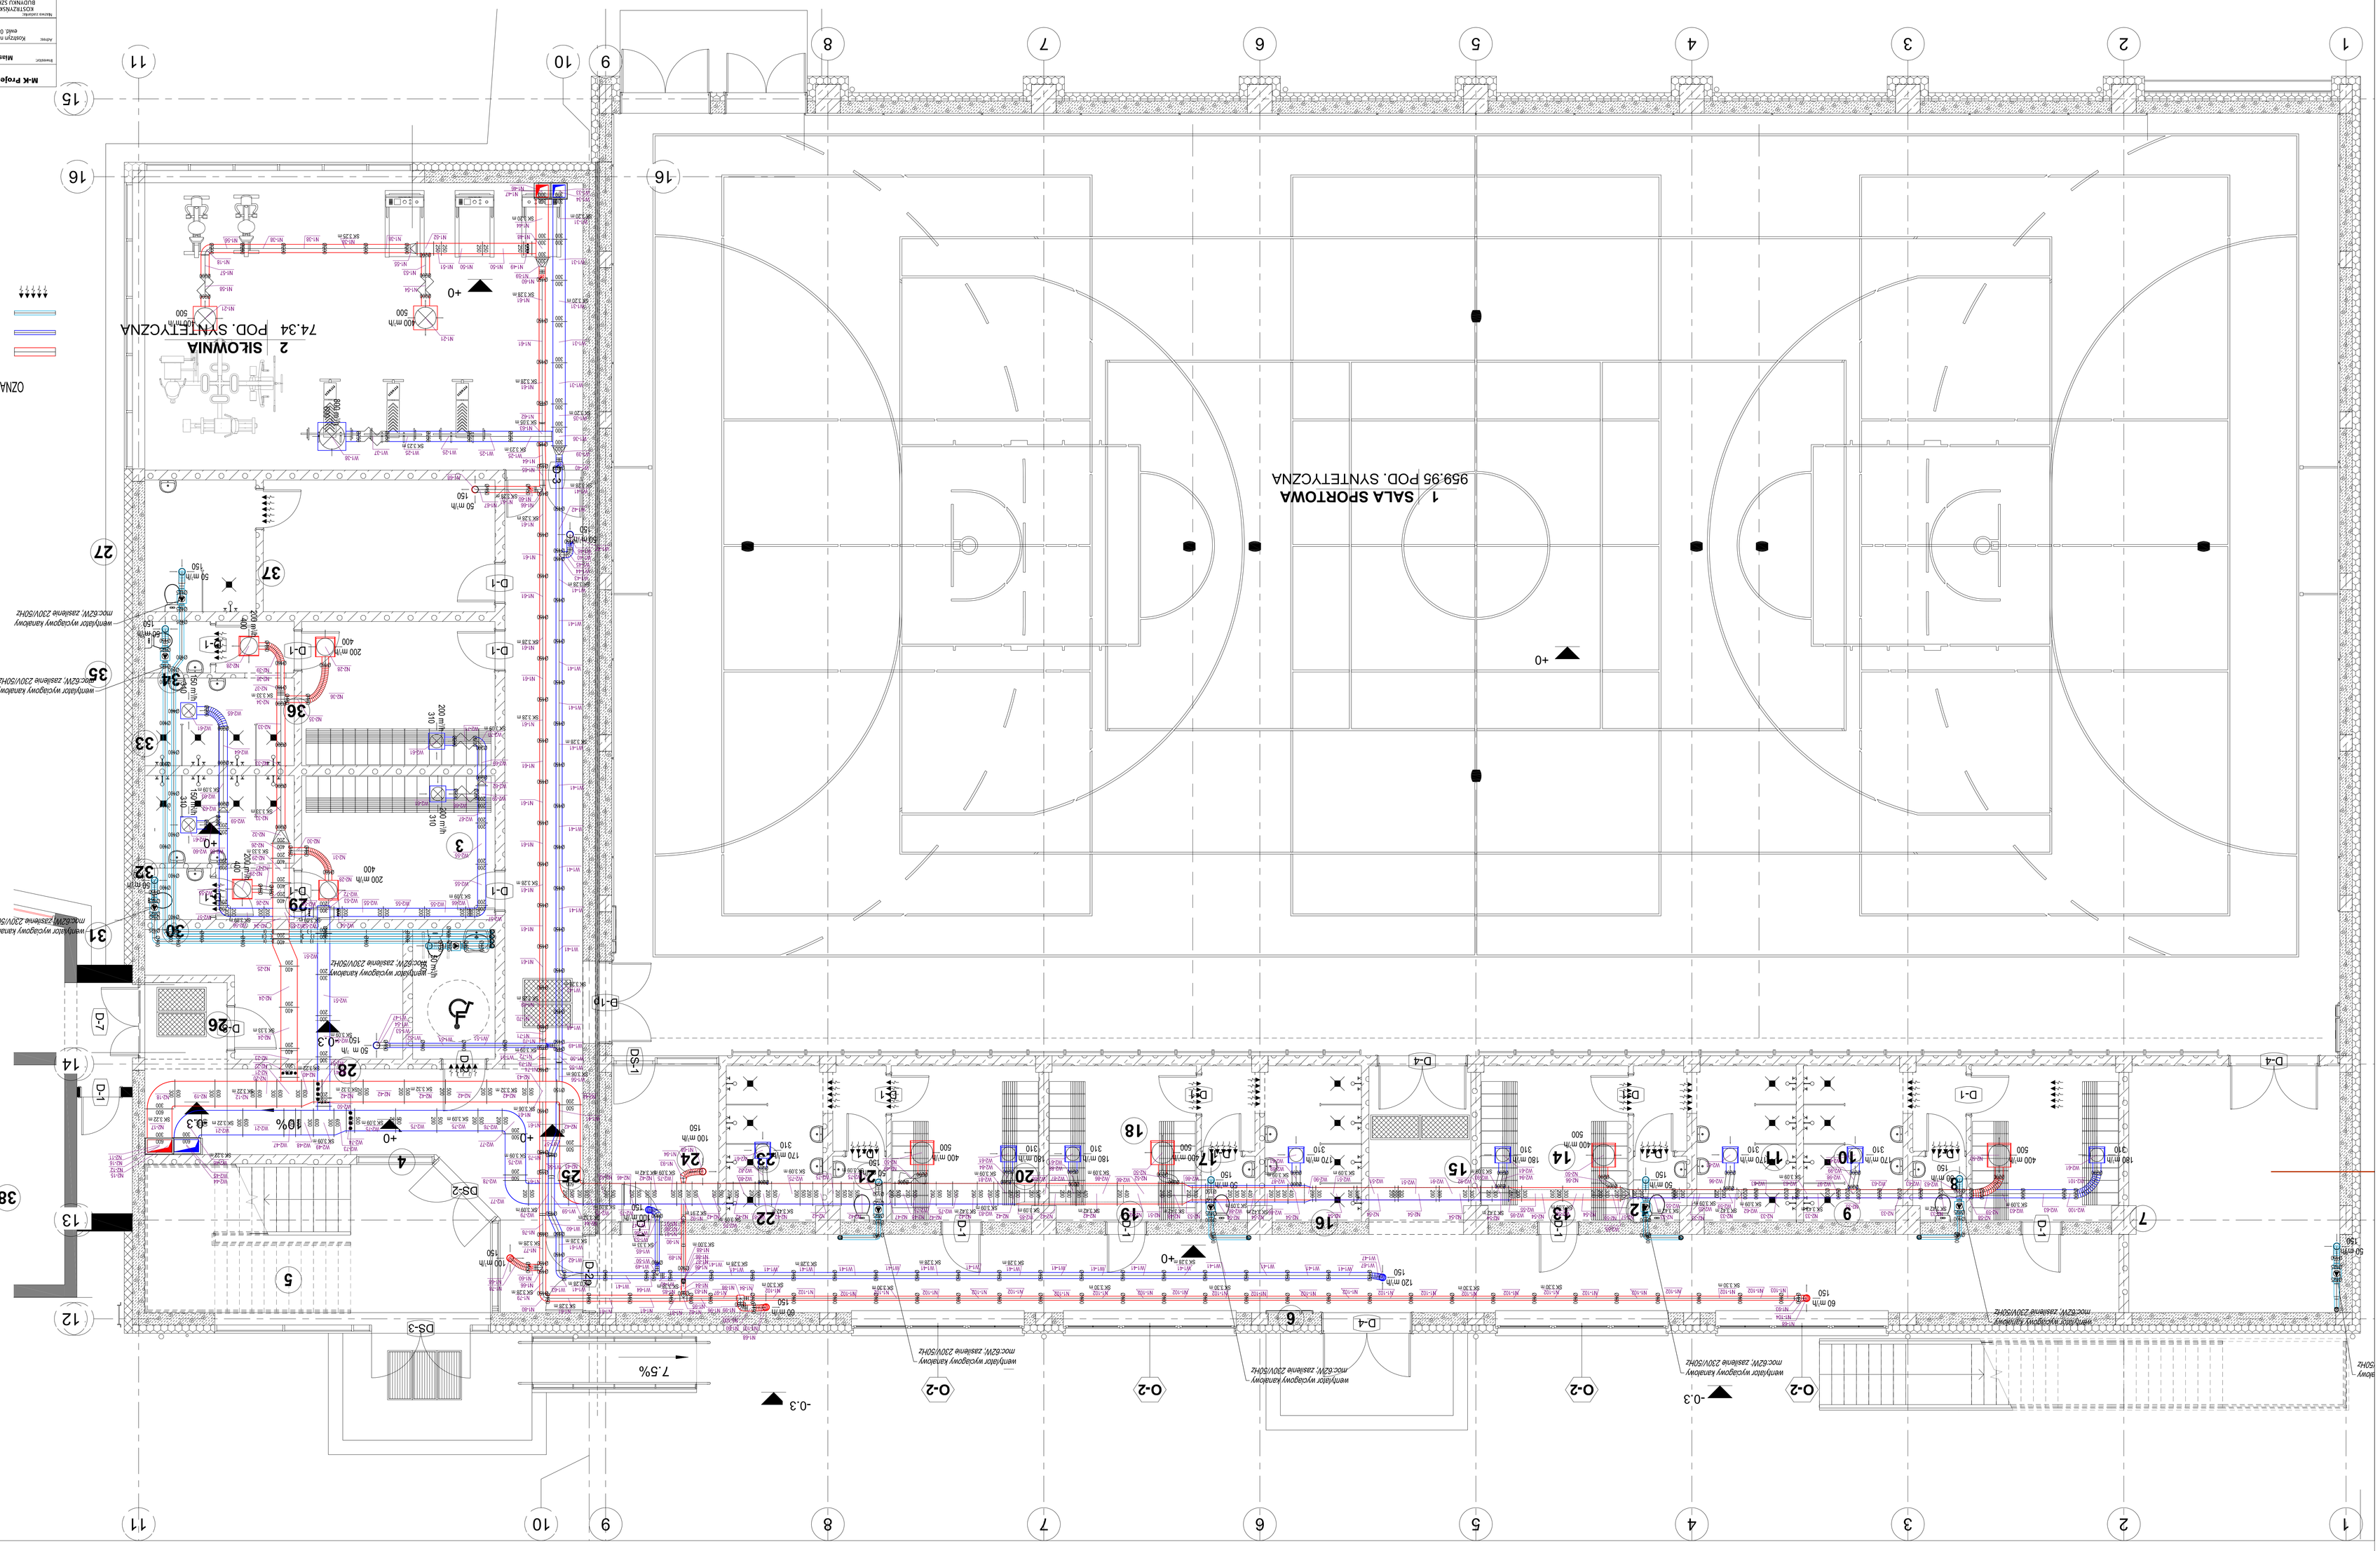

M-K Projekt Dawid Mańdrykę, ul. Mickiewicza 8, 77-430 Kęjemka

Biuro projektowe: Miejsko Kostrzyn nad Odrą, ul. Graniczna 2, 66-470 Kostrzyn nad Odrą

Adres: Kostrzyn nad Odrą ul. A. Mickiewicza nr 13/U2 - 13/U7 ,lok. 1 66-470 Kostrzyn nad Odrą, 080101_1 Kostrzyn nad Odrą 080101_1 Kostrzyn nad Odrą 080101_1 0004

Tytuł rysunku: KOSTRZYŃSKIE CENTRUM SZKOLNEGO ZAWODOWEGO, KOŁUDOWA BUDYNEK SZKOŁY O HALI WIDOWISKOWO SPORTOWEJ 2 ZAWIESZENI SZOLNYM WAHAŁ Z INSTALACJAMI, PRZEBIJOCHA ISTNIEJĄCEGO UŻYTKU SZKOŁY, ROZBIÓRKA ISTNIEJĄCEJ GIMNAZYTECZNEJ

Inwestor: HALA WIDOWISKOWO - SPORTOWA

Przedsiębiorstwo: ul. Adam Kopania

Sporządził: mgr inż. Agnieszka Grzonka
upr.budow.w zakresu branżowego/bez ograniczeń
Nr wpisu ZAP/0027/POOK/16

Sprawdził: mgr inż. Agnieszka Grzonka
upr.budow.w zakresu branżowego/bez ograniczeń
Nr wpisu ZAP/0027/POOK/16

Tytuł: WEWNĘTRZNE INSTALACJE SANITARNE
RZUT PARTERU - WENTYLACJA

Skala: 1:50
Data: IV 2017
Nr rys.: M-5
Branża: SAN
Rysował: PW