


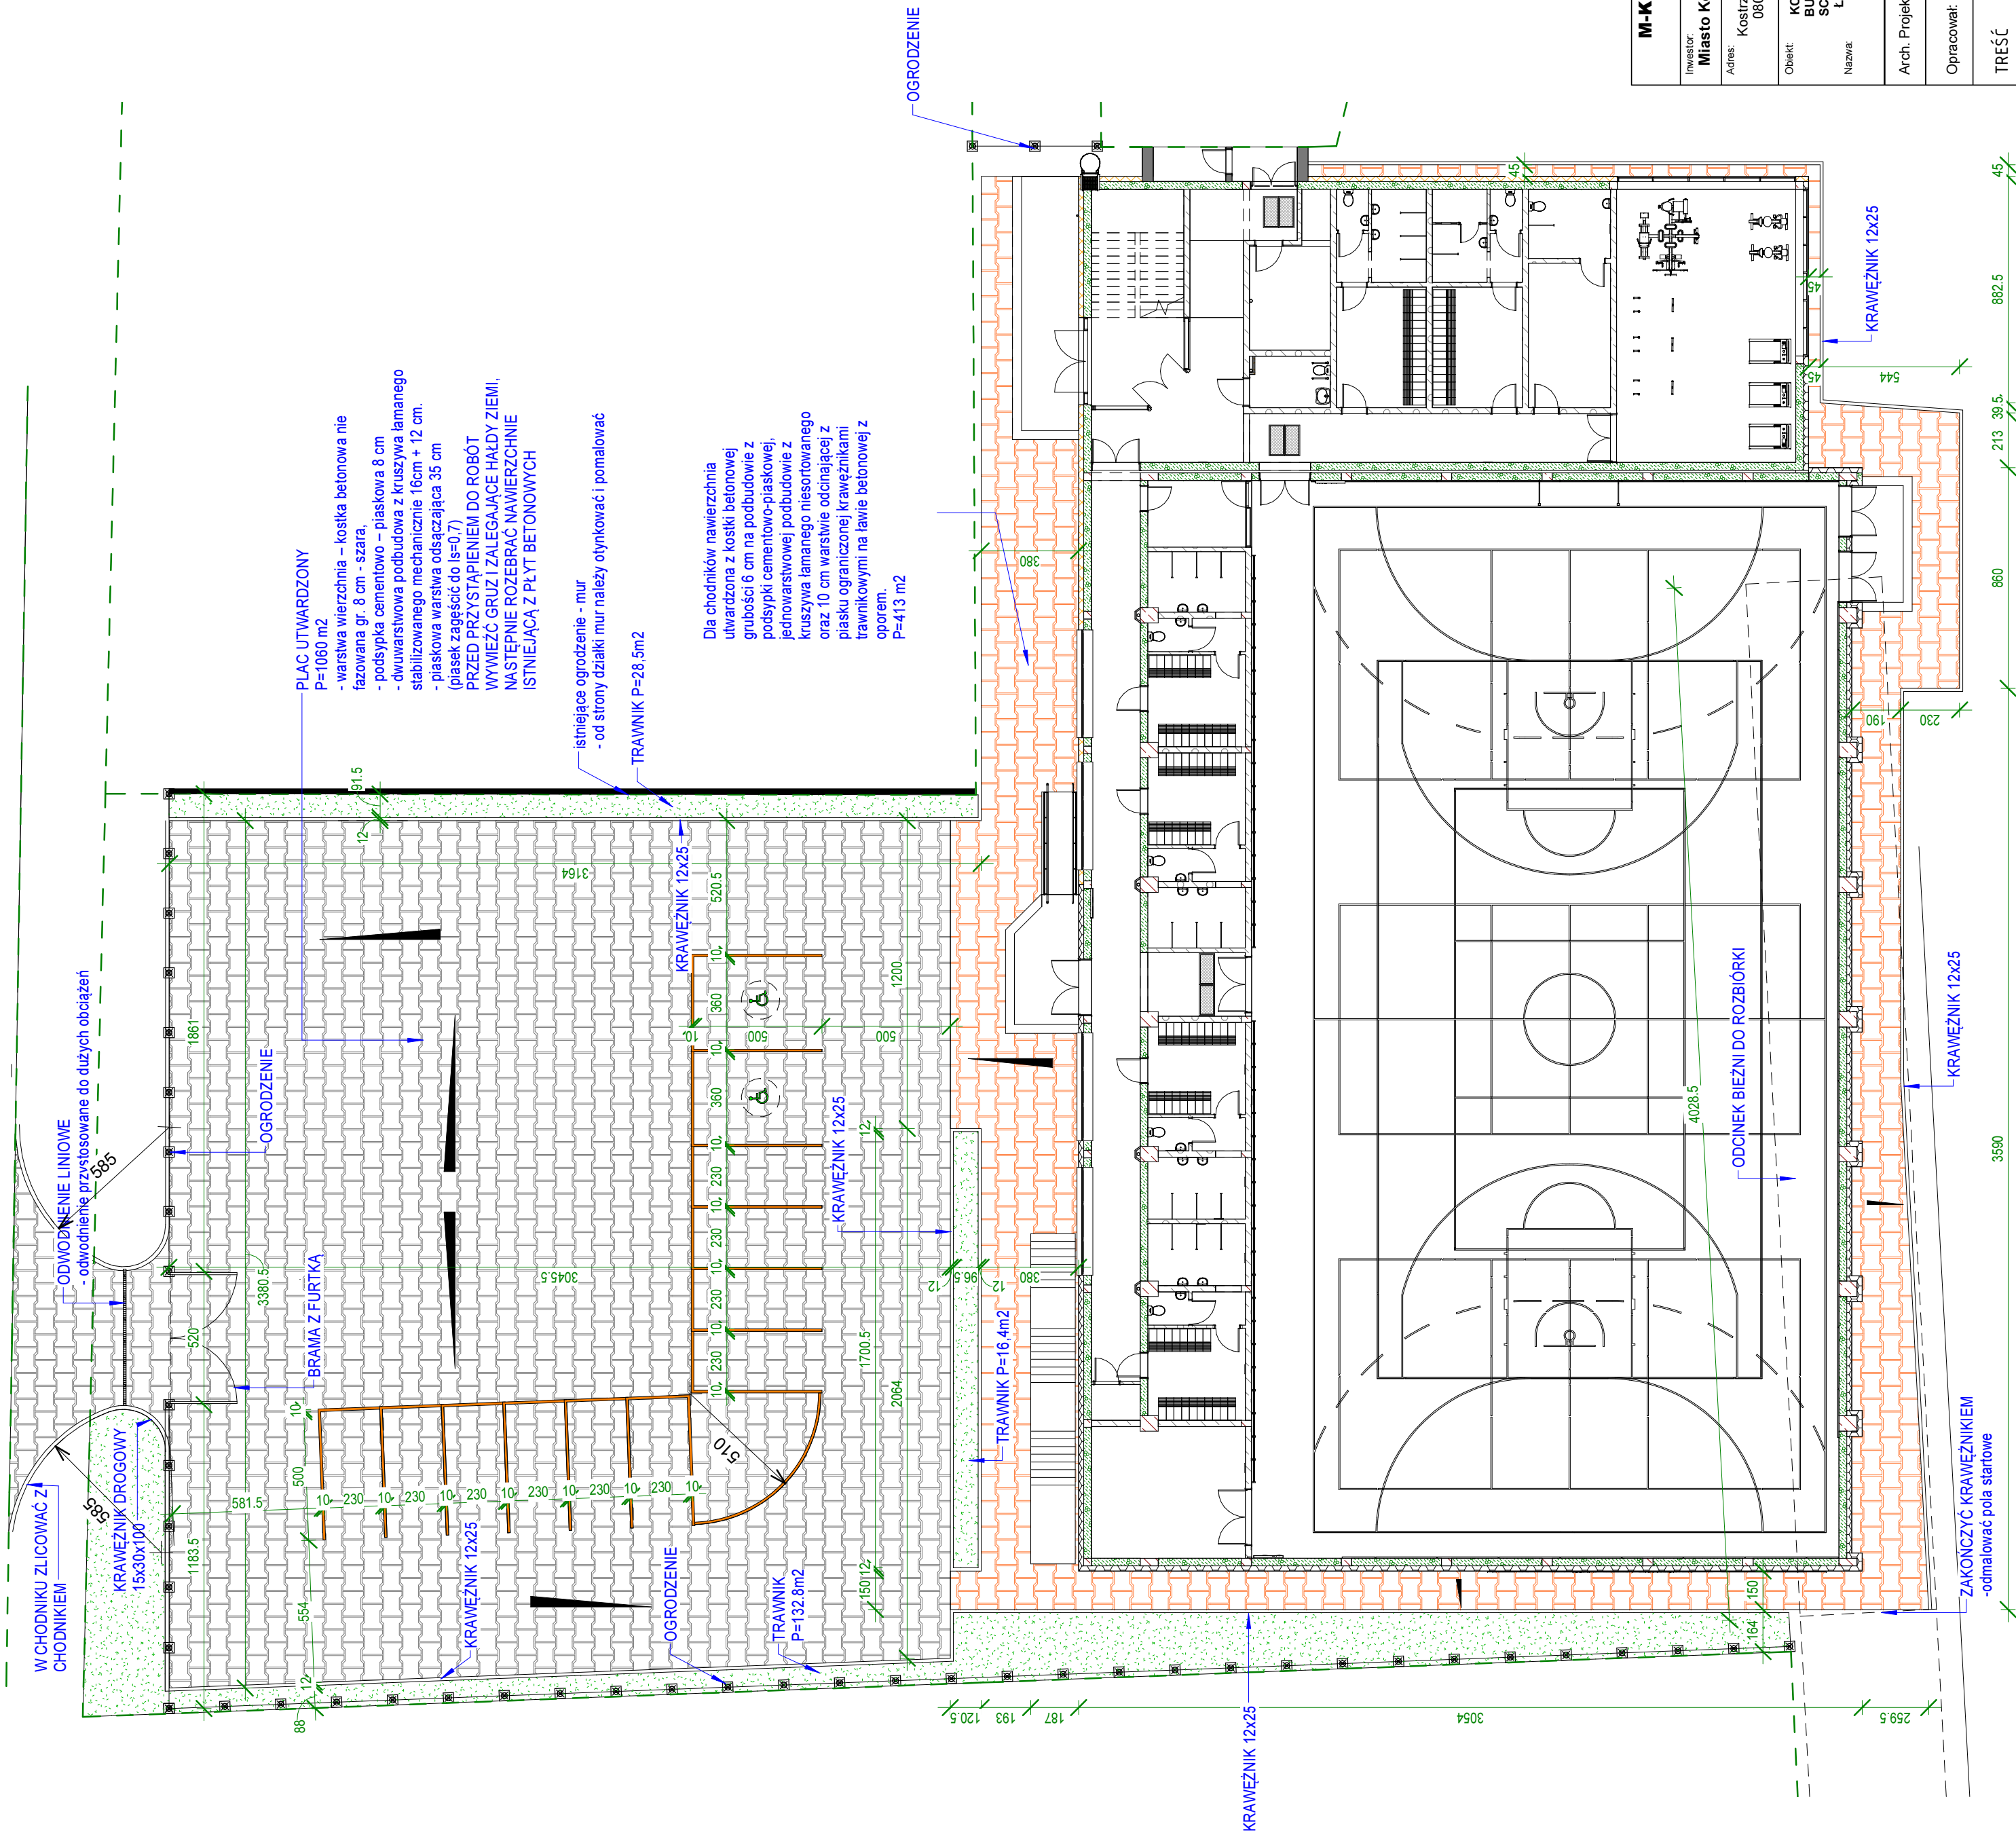

M-K Projekt Dawid Młodrzyk, ul. Mickiewicza 8, 77-430 Krajanka		Inwestor: Miasto Kostrzyn nad Odrą, ul. Graniczna 2, 66-470 Kostrzyn nad Odrą	Adres: Kostrzyn nad Odrą, ul. A. Mickiewicza dz. nr 134/6 : 134/7 : 135/1 jed. ewid. 080101_1 Kostrzyn nad Odrą, obręb ewid. 080101_1, 0004 Śródmieście	Obiekt: KOSTRZYŃSKIE CENTRUM SZKOLENIA ZAPASNICZEGO, ROZBUDOWA BUDYNKU SZKOL. I HALE WIDOWISKOWO SPORTOWA Z KUCHNIĄ I KUCHNIA SZKOLNĄ KUCHNIA, HIFTEM, KUCHNIA, PRZEBUDOWA ISTNIEJĄCEGO ŁAZNIKA SZKOL. I ROZBUDOWA ISTNIEJĄCEJ SALI GIMNASTYCZNEJ	Nazwa: HALA WIDOWISKOWO - SPORTOWA	mgr inż. arch. Tadeusz Tylicka Nr upr.: NN-3335/4/14/81 – upr. Arch. bez ograniczeń	Arch. Projektował:	inż. Dawid Młodrzyk	Opracował:	Treść RYSUNKU	Branża: Arch.Kon. Bud. Faz2: Bud. Skala: 1 : 200 Data: 03 2017 Nr rz.: 1 Str.: A-2z
---	--	---	---	--	--	--	--------------------	---------------------	------------	------------------	--