MAPA DO CELÓW PROJEKOWYCH 1:500

Województwo lubuskie
Powiat gorzowski
Jedn. ewid.: 080101_1 Kostrzyn nad Odrą
Obręb ewid.: 080101_1.0004 Śródmieście
Dz. nr 390/1, 390/6, 390/7, 390/8, 390/9
Położenie: ul. Sybiraków, ul. Niepodległości
ul. Gen. Władysława Sikorskiego
Nr. ewid. zgłoszenia: GN-GA.6640.4.1671.2016

Mapa aktualizowana, stan na 26.07.2016 r.
Układ współrzędnych 2000
Układ wysokościowy: Kronsztad 86

Dla opracowywanych działek nie wydano decyzji o warunkach zabudowy. Brak Miejscowego Planu Zagospodarowania Przestrzennego w zakresie.

Nie wyklucza się istnienia urządzeń podziemnych nie zgłoszonych do inwentaryzacji lub nie wykazanych w jednoskach branżowych.

W zakresie opracowania znajdują się ustalenia ZUDP nr e-12/2001, e-184/2014
W zakresie opracowania znajduje się punkt osnowy nr 518118-1-1124 podlegający ochronie.

Nie sprawdzano zapisów w Księgach Wieczystych dotyczących obciążeń służebnościami gruntowymi.

Mapę sporządził geodeta uprawniony Piotr Wrzask
nr upr. 9441

Wykonawca prac geodezyjnych: GEO-HORYZONT
Piotr Wrzask,ul. Sezamkowa 3, 66-415 Kłodawa

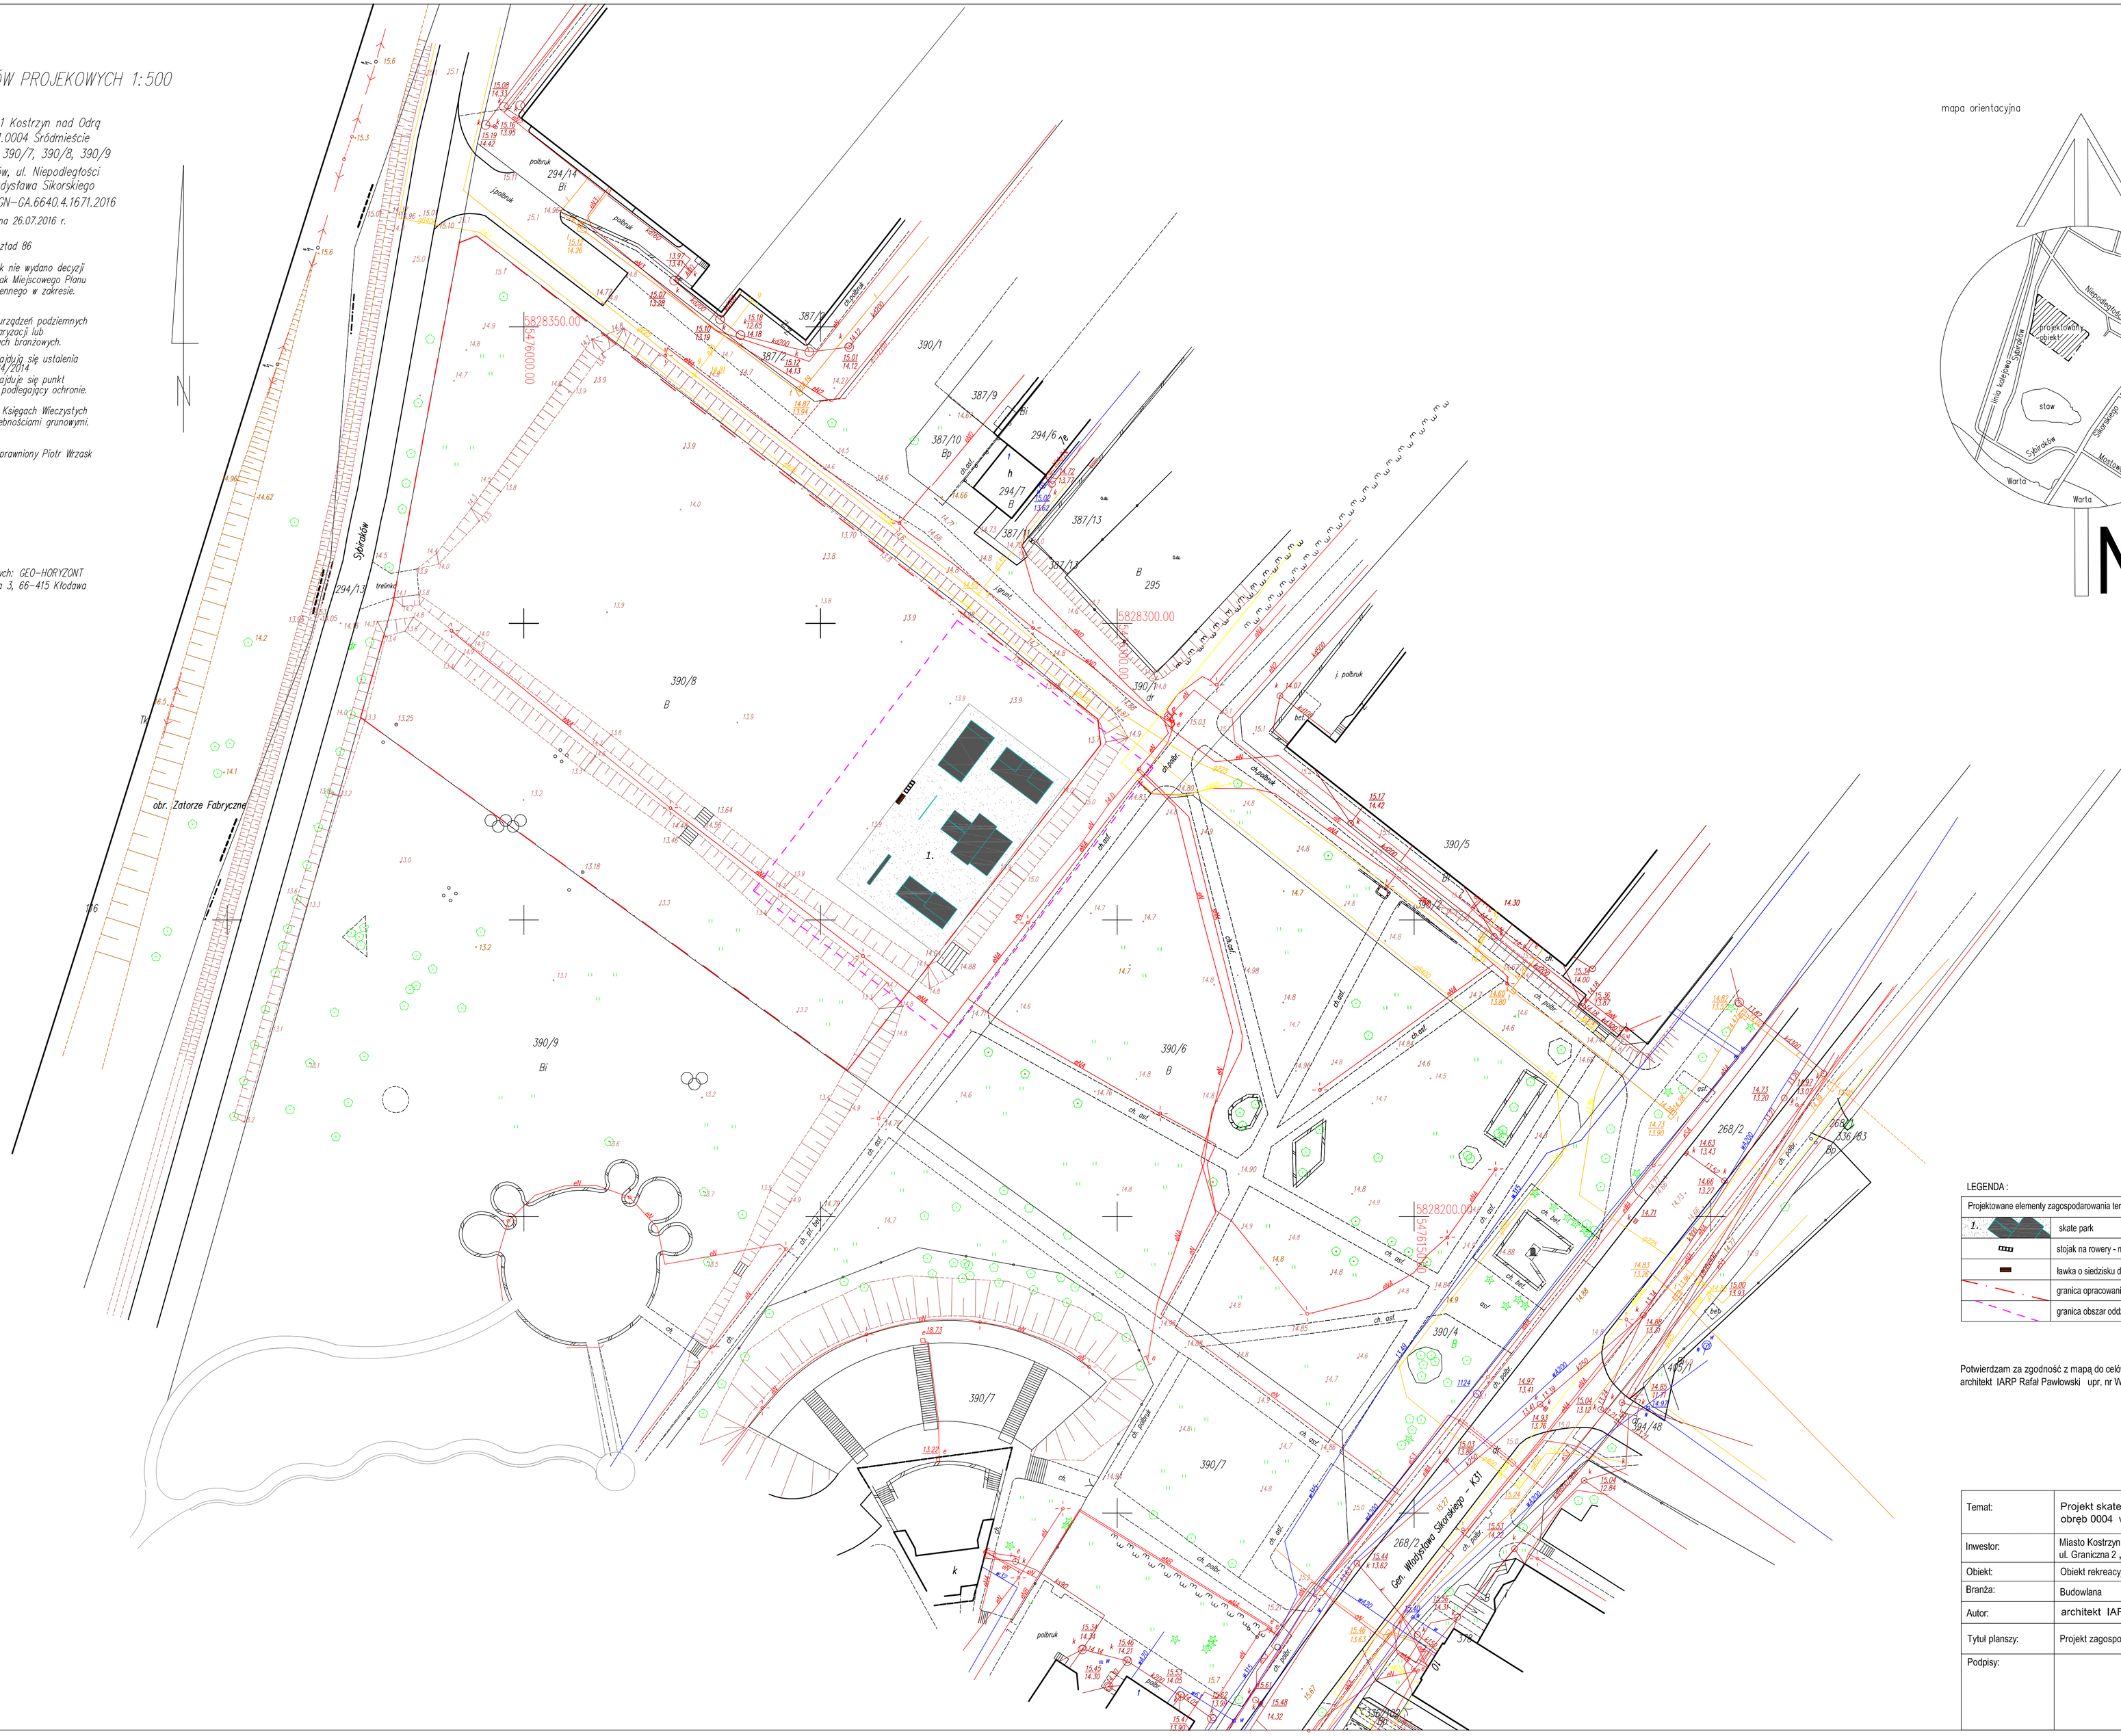

mapa orientacyjna

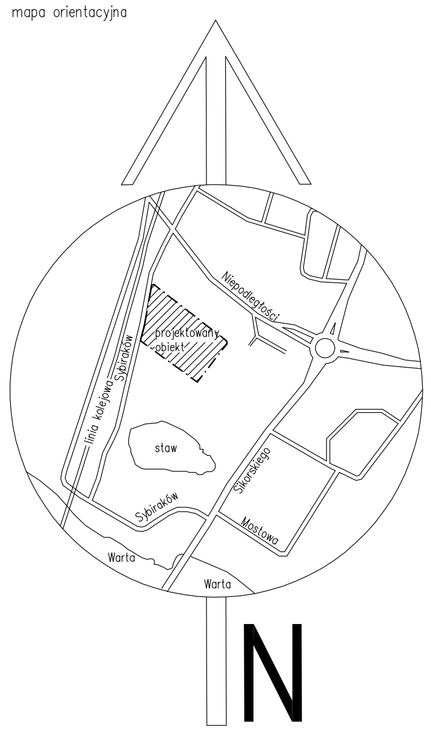

LEGENDA :

Projektowane elementy zagospodarowania terenu .	
1.	skate park
	stojak na rowery - mała architektura
	ławka o siedzisku drewnianym - mała architektura
	granica opracowania
	granica obszar oddziaływania obiektu budowlanego

Potwierdzam za zgodność z mapą do celów projektowych .
architekt IARP Rafał Pawłowski upr. nr Wa-236/01

Temat:	Projekt skateparku położonego na działce nr 390/8 obręb 0004 w Kostrzynie nad Odrą .		
Inwestor:	Miasto Kostrzyn nad Odrą ul. Graniczna 2 , 66 - 470 Kostrzyn nad Odrą		
Obiekt:	Obiekt rekreacyjno - sportowy.		
Branża:	Budowlana		
Autor:	architekt IARP Rafał Pawłowski upr. nr Wa-236/01		
Tytuł planszy:	Projekt zagospodarowania terenu .	Skala: 1:500	nr rys. 5.1.
Podpisy:			