


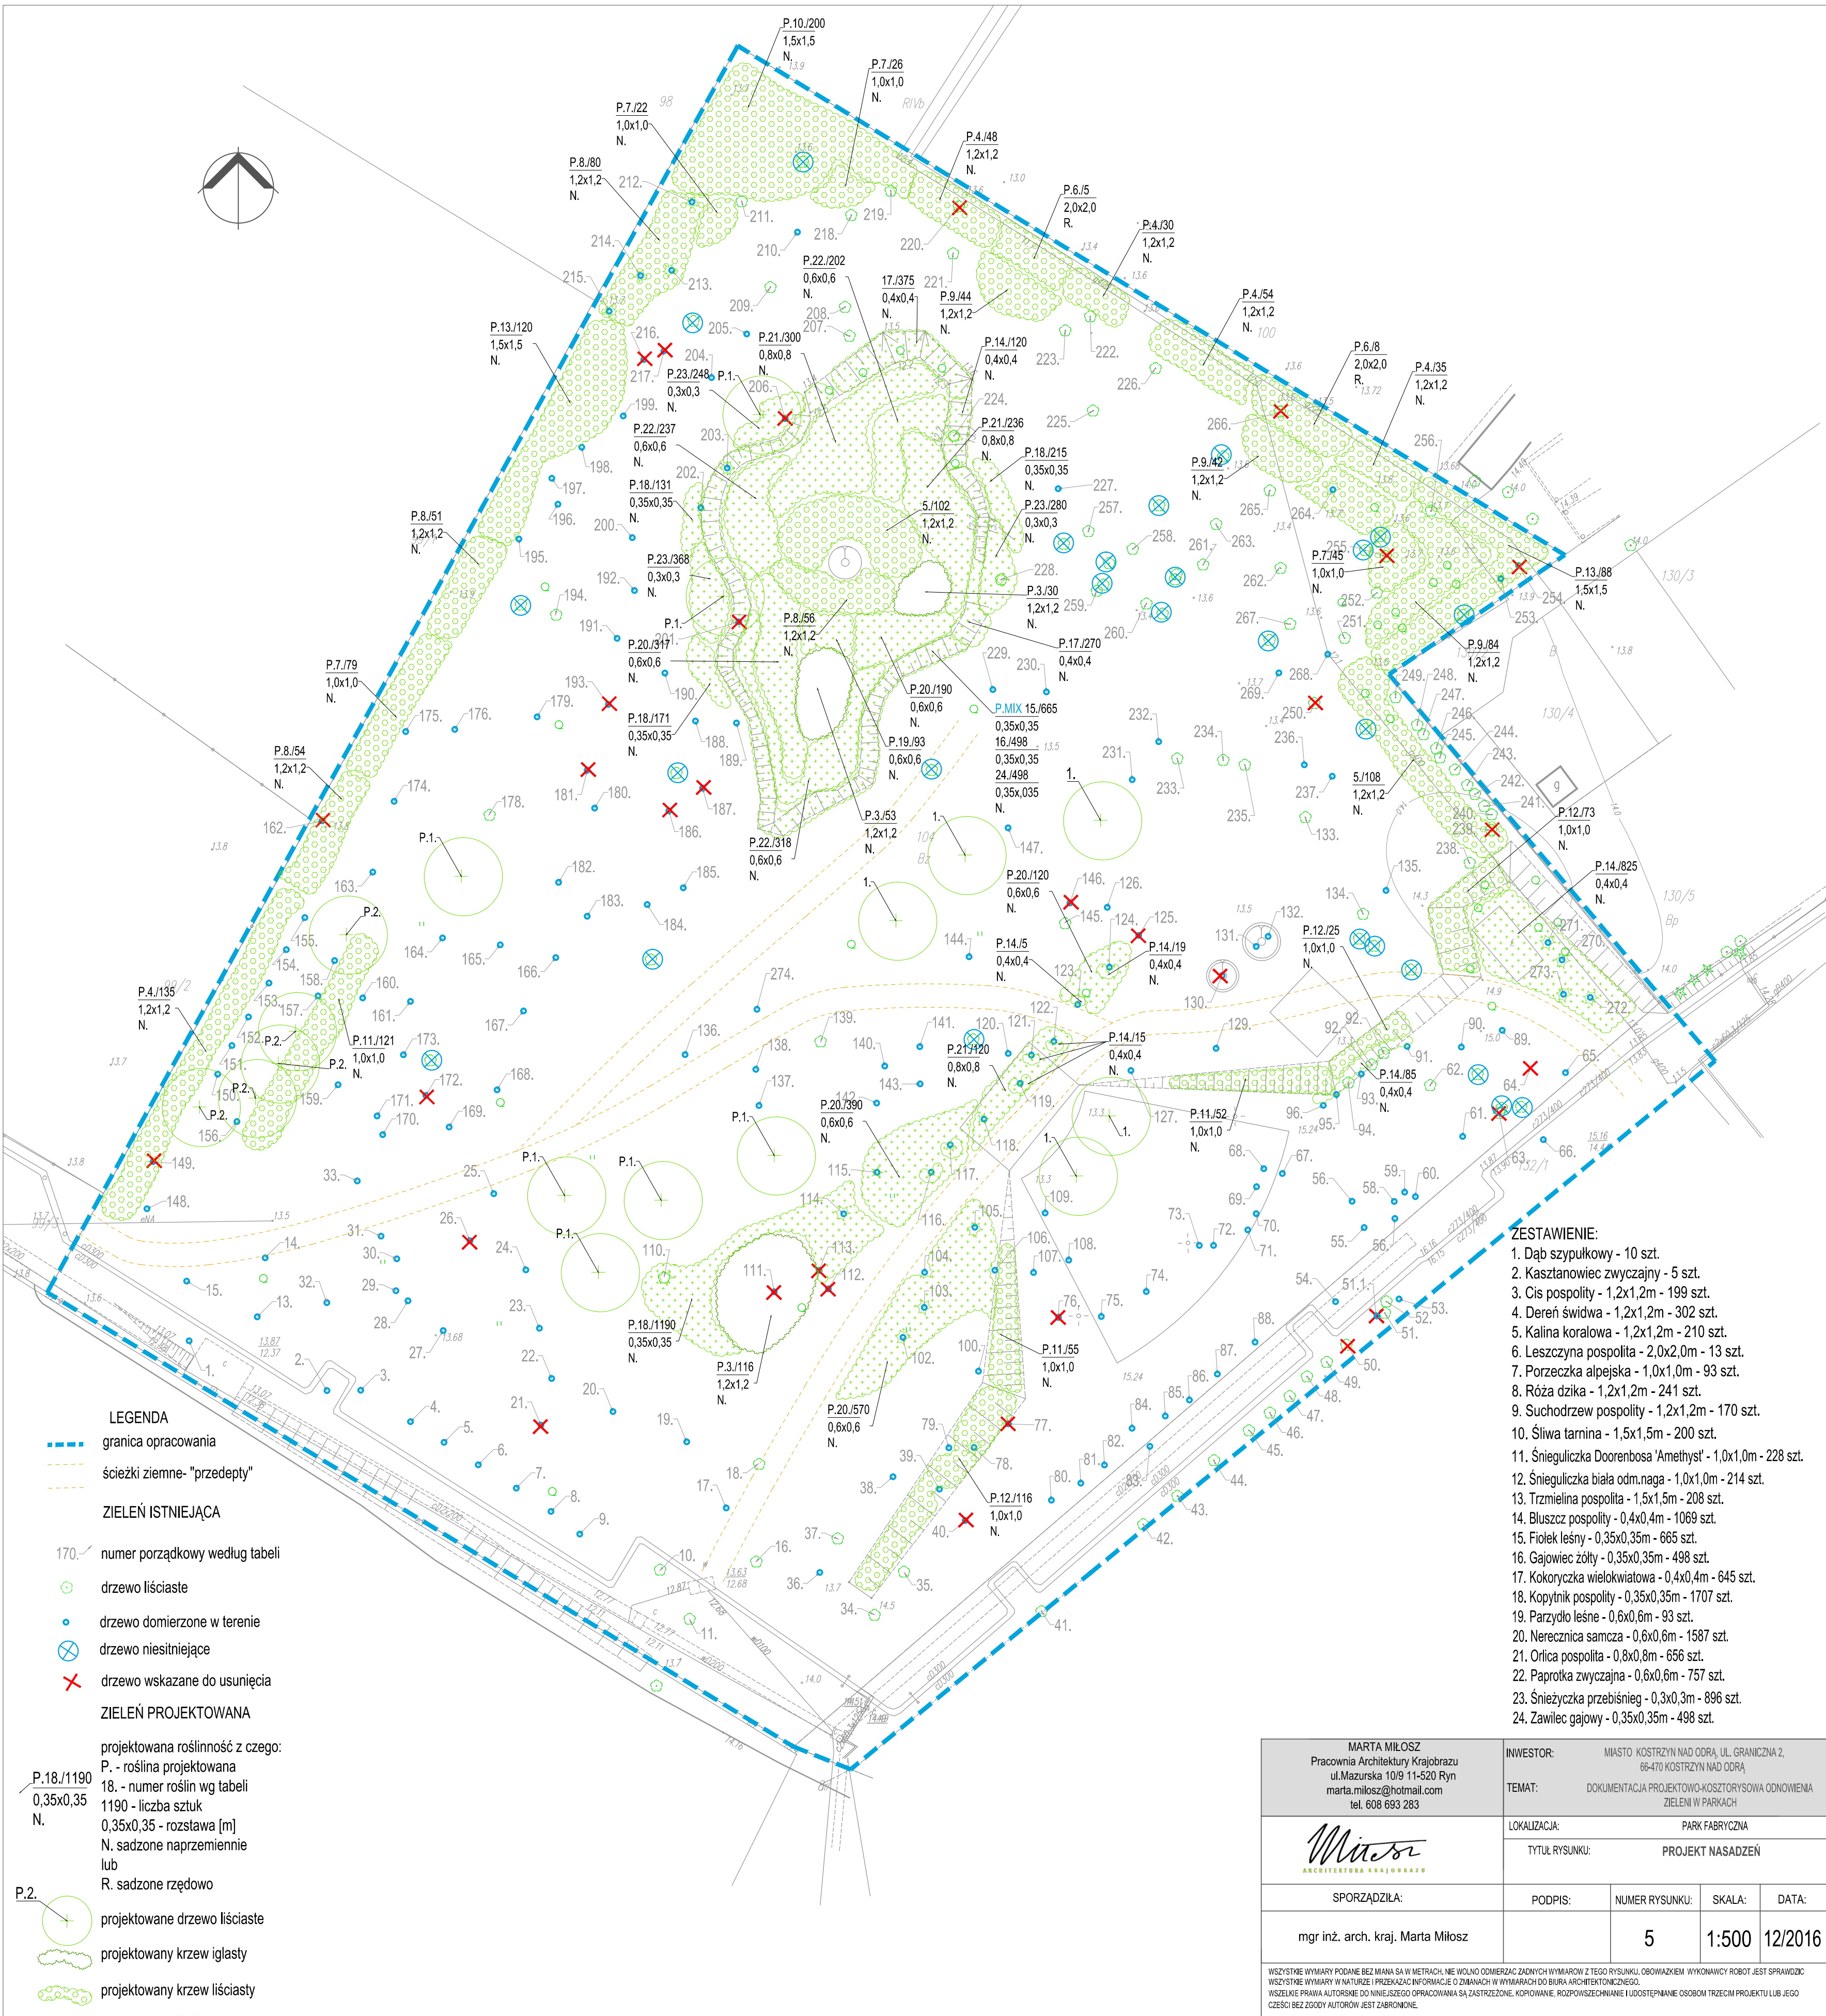

- ZESTAWIENIE:**
1. Dąb szypułkowy - 10 szt.
 2. Kasztanowiec zwyczajny - 5 szt.
 3. Cis pospolity - 1,2x1,2m - 199 szt.
 4. Dereń świda - 1,2x1,2m - 302 szt.
 5. Kalina koralowa - 1,2x1,2m - 210 szt.
 6. Leszczyna pospolita - 2,0x2,0m - 13 szt.
 7. Porzeczka alpejska - 1,0x1,0m - 93 szt.
 8. Róża dzika - 1,2x1,2m - 241 szt.
 9. Suchodrzew pospolity - 1,2x1,2m - 170 szt.
 10. Śliwa tarna - 1,5x1,5m - 200 szt.
 11. Śnieguliczka Doorenbosa 'Amethyst' - 1,0x1,0m - 228 szt.
 12. Śnieguliczka biała odm.naga - 1,0x1,0m - 214 szt.
 13. Trzmielina pospolita - 1,5x1,5m - 498 szt.
 14. Bluszcz pospolity - 0,4x0,4m - 1069 szt.
 15. Fiolek leśny - 0,35x0,35m - 665 szt.
 16. Gajowiec żółty - 0,35x0,35m - 498 szt.
 17. Kokoryczka wielokwiatowa - 0,4x0,4m - 645 szt.
 18. Kopytnik pospolity - 0,35x0,35m - 1707 szt.
 19. Parzydło leśne - 0,6x0,6m - 93 szt.
 20. Nerecznica samcza - 0,6x0,6m - 1587 szt.
 21. Orlica pospolita - 0,8x0,8m - 656 szt.
 22. Paprotka zwyczajna - 0,6x0,6m - 757 szt.
 23. Śnieżyczka przebiśnieg - 0,3x0,3m - 896 szt.
 24. Zawilec gajowy - 0,35x0,35m - 498 szt.

MARTA MIŁOSZ Pracownia Architektury Krajobrazu ul.Mazurska 10/9 11-520 Ryn marta.milosz@hotmail.com tel. 608 693 283	INWESTOR: MIASTO KOSTRZYN NAD ODRĄ, UL. GRANICZNA 2, 66-470 KOSTRZYN NAD ODRĄ			
	TEMAT: DOKUMENTACJA PROJEKTOWO-KONSTRUKCYJNA ODNOWIENIA ZIELENI W PARKACH			
	LOKALIZACJA: PARK FABRYCZNA			
	TYTUŁ RYSUNKU: PROJEKT NASADZEŃ			
SPORZĄDZIŁA:	PODPIS:	NUMER RYSUNKU:	SKALA:	DATA:
mgr inż. arch. kraj. Marta Miłosz		5	1:500	12/2016
WSZYSTKIE WYMIARY PODANE BEZ MIANA SA W METRACH. NIE WOLNO ODMIERZAĆ ŻADNYCH WYMIARÓW Z TEGO RYSUNKU. OBYWATEL WYKONAWCY ROBÓT JEST SPRAWOZDAĆ WSZYSTKIE WYMIARY W NATURZE I PRZEKAZAĆ INFORMACJE O ZMIANACH W WYMIARACH DO BIURA ARCHYTEKTONICZNEGO. WSZYSTKIE PRAWA AUTORSKIE DO NINIEJSZEGO OPRACOWANIA SĄ ZASTRZEŻONE. KOPIOWANIE, ROZPOWISZCZANIE I UDOSTĘPNIANIE OSOBOM TRZECIM PROJEKTU LUB JEJEGO CZĘŚCI BEZ ZGODY AUTORÓW JEST ZABRONIONE.				