


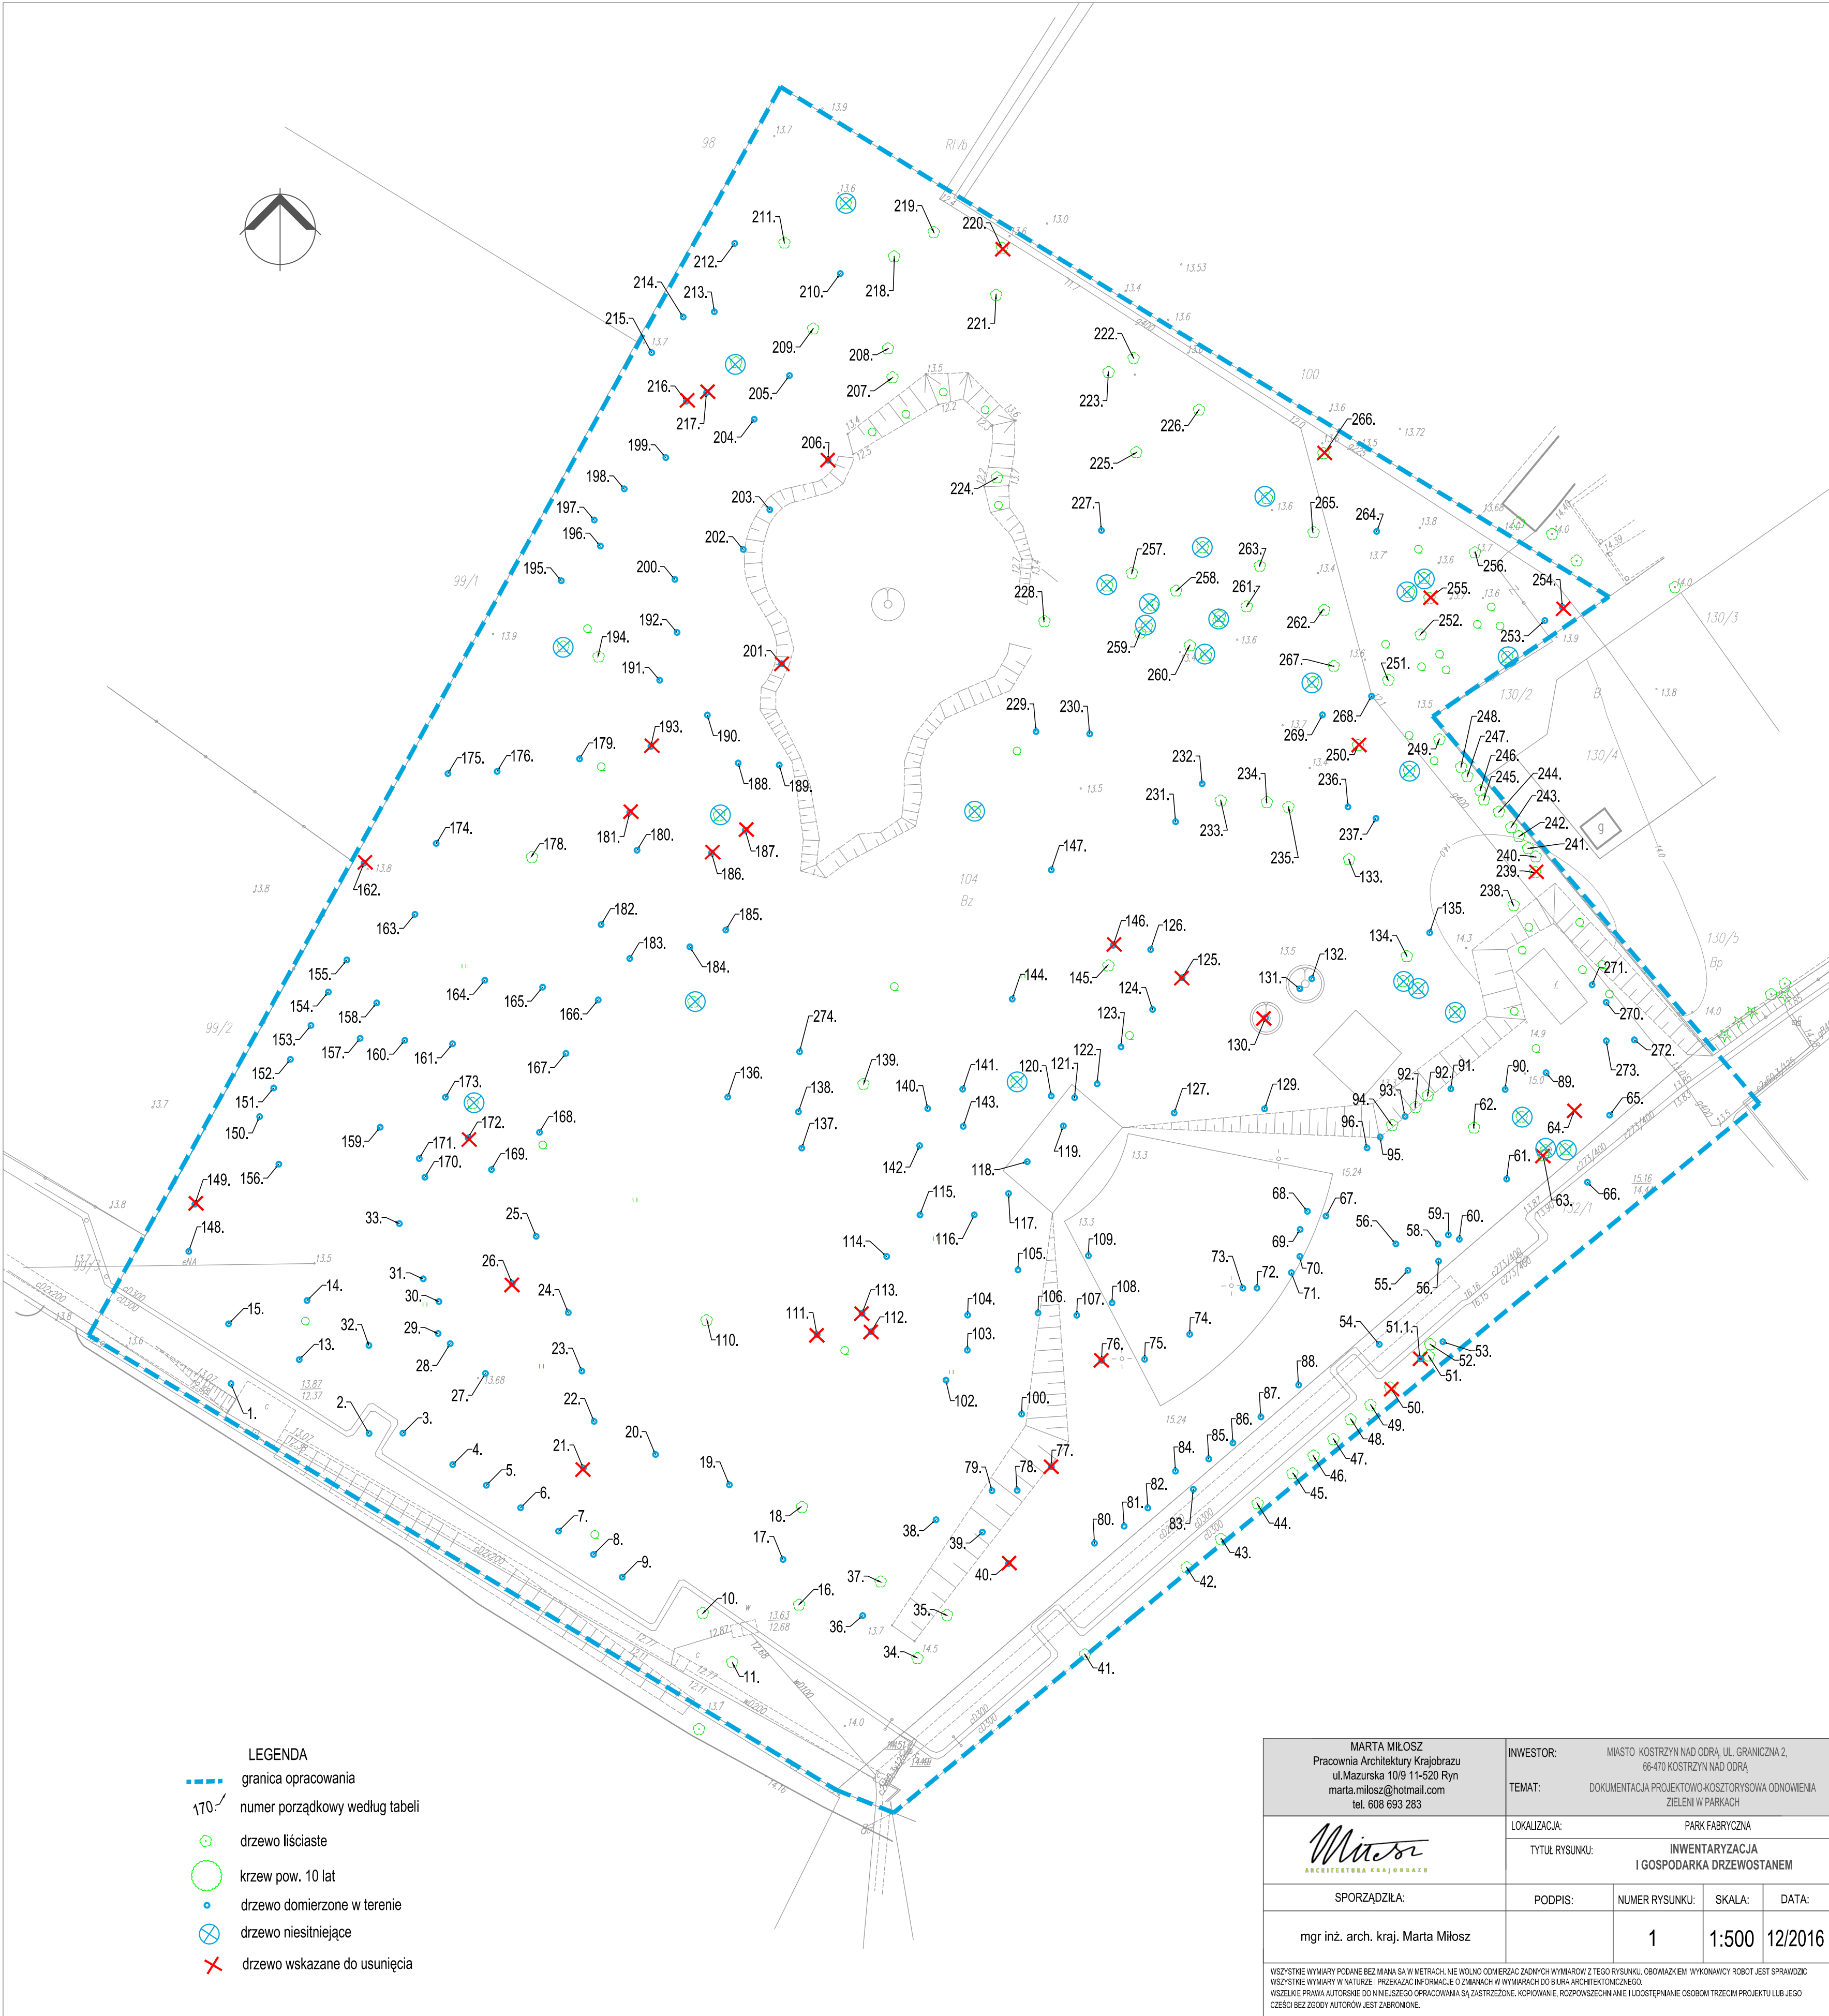

- LEGENDA
- granica opracowania
 - 170/ numer porządkowy według tabeli
 - drzewo liściaste
 - krzew pow. 10 lat
 - drzewo domierzone w terenie
 - ⊗ drzewo niesitujące
 - ✗ drzewo wskazane do usunięcia

MARTA MIŁOSZ Pracownia Architektury Krajobrazu ul.Mazurska 10/9 11-520 Ryn marta.milosz@hotmail.com tel. 608 693 283 	INWESTOR: MIASTO KOSTRZYŃ NAD ODRA, UL. GRANICZNA 2, 66-470 KOSTRZYŃ NAD ODRA	
	TEMAT: DOKUMENTACJA PROJEKTOWO-KOSZTORYSOWA ODNOWIENIA ZIELENI W PARKACH	
SPORZĄDZIŁA:	LOKALIZACJA:	PARK FABRYCZNA
	TYTUŁ RYSUNKU:	INWENTARYZACJA I GOSPODARKA DRZEWOSTANEM
mgr inż. arch. kraj. Marta Miłosz	PODPIS:	NUMER RYSUNKU:
		1
		SKALA:
		1:500
		DATA:
		12/2016

WSZYSTKIE WYMIARY PODANE BEZ MIANA SA W METRACH. NIE WOLNO ODMIERZAĆ ŻADNYCH WYMIARÓW Z TEGO RYSUNKU. OBOWIAZUJE WYKONAWCY ROBÓT. JEST SPRAWDZIĆ WSZYSTKIE WYMIARY W NATURZE I PRZEKAZAĆ INFORMACJE O ZMIANACH W WYMIARACH DO BURA ARCHYTEKTONICZNEGO.
WSZYSTKIE PRAWA AUTORSKIE DO WYKONANEGO OPRACOWANIA SA ZASTRZEŻONE. KOPLOWANIE, ROZPOWISZCZANIE I UODSTĘPNIANIE OSOBOM TRZECIM PROJEKTU LUB JEJEGO CZĘŚCI BEZ ZGODY AUTORÓW JEST ZABRONIONE.