


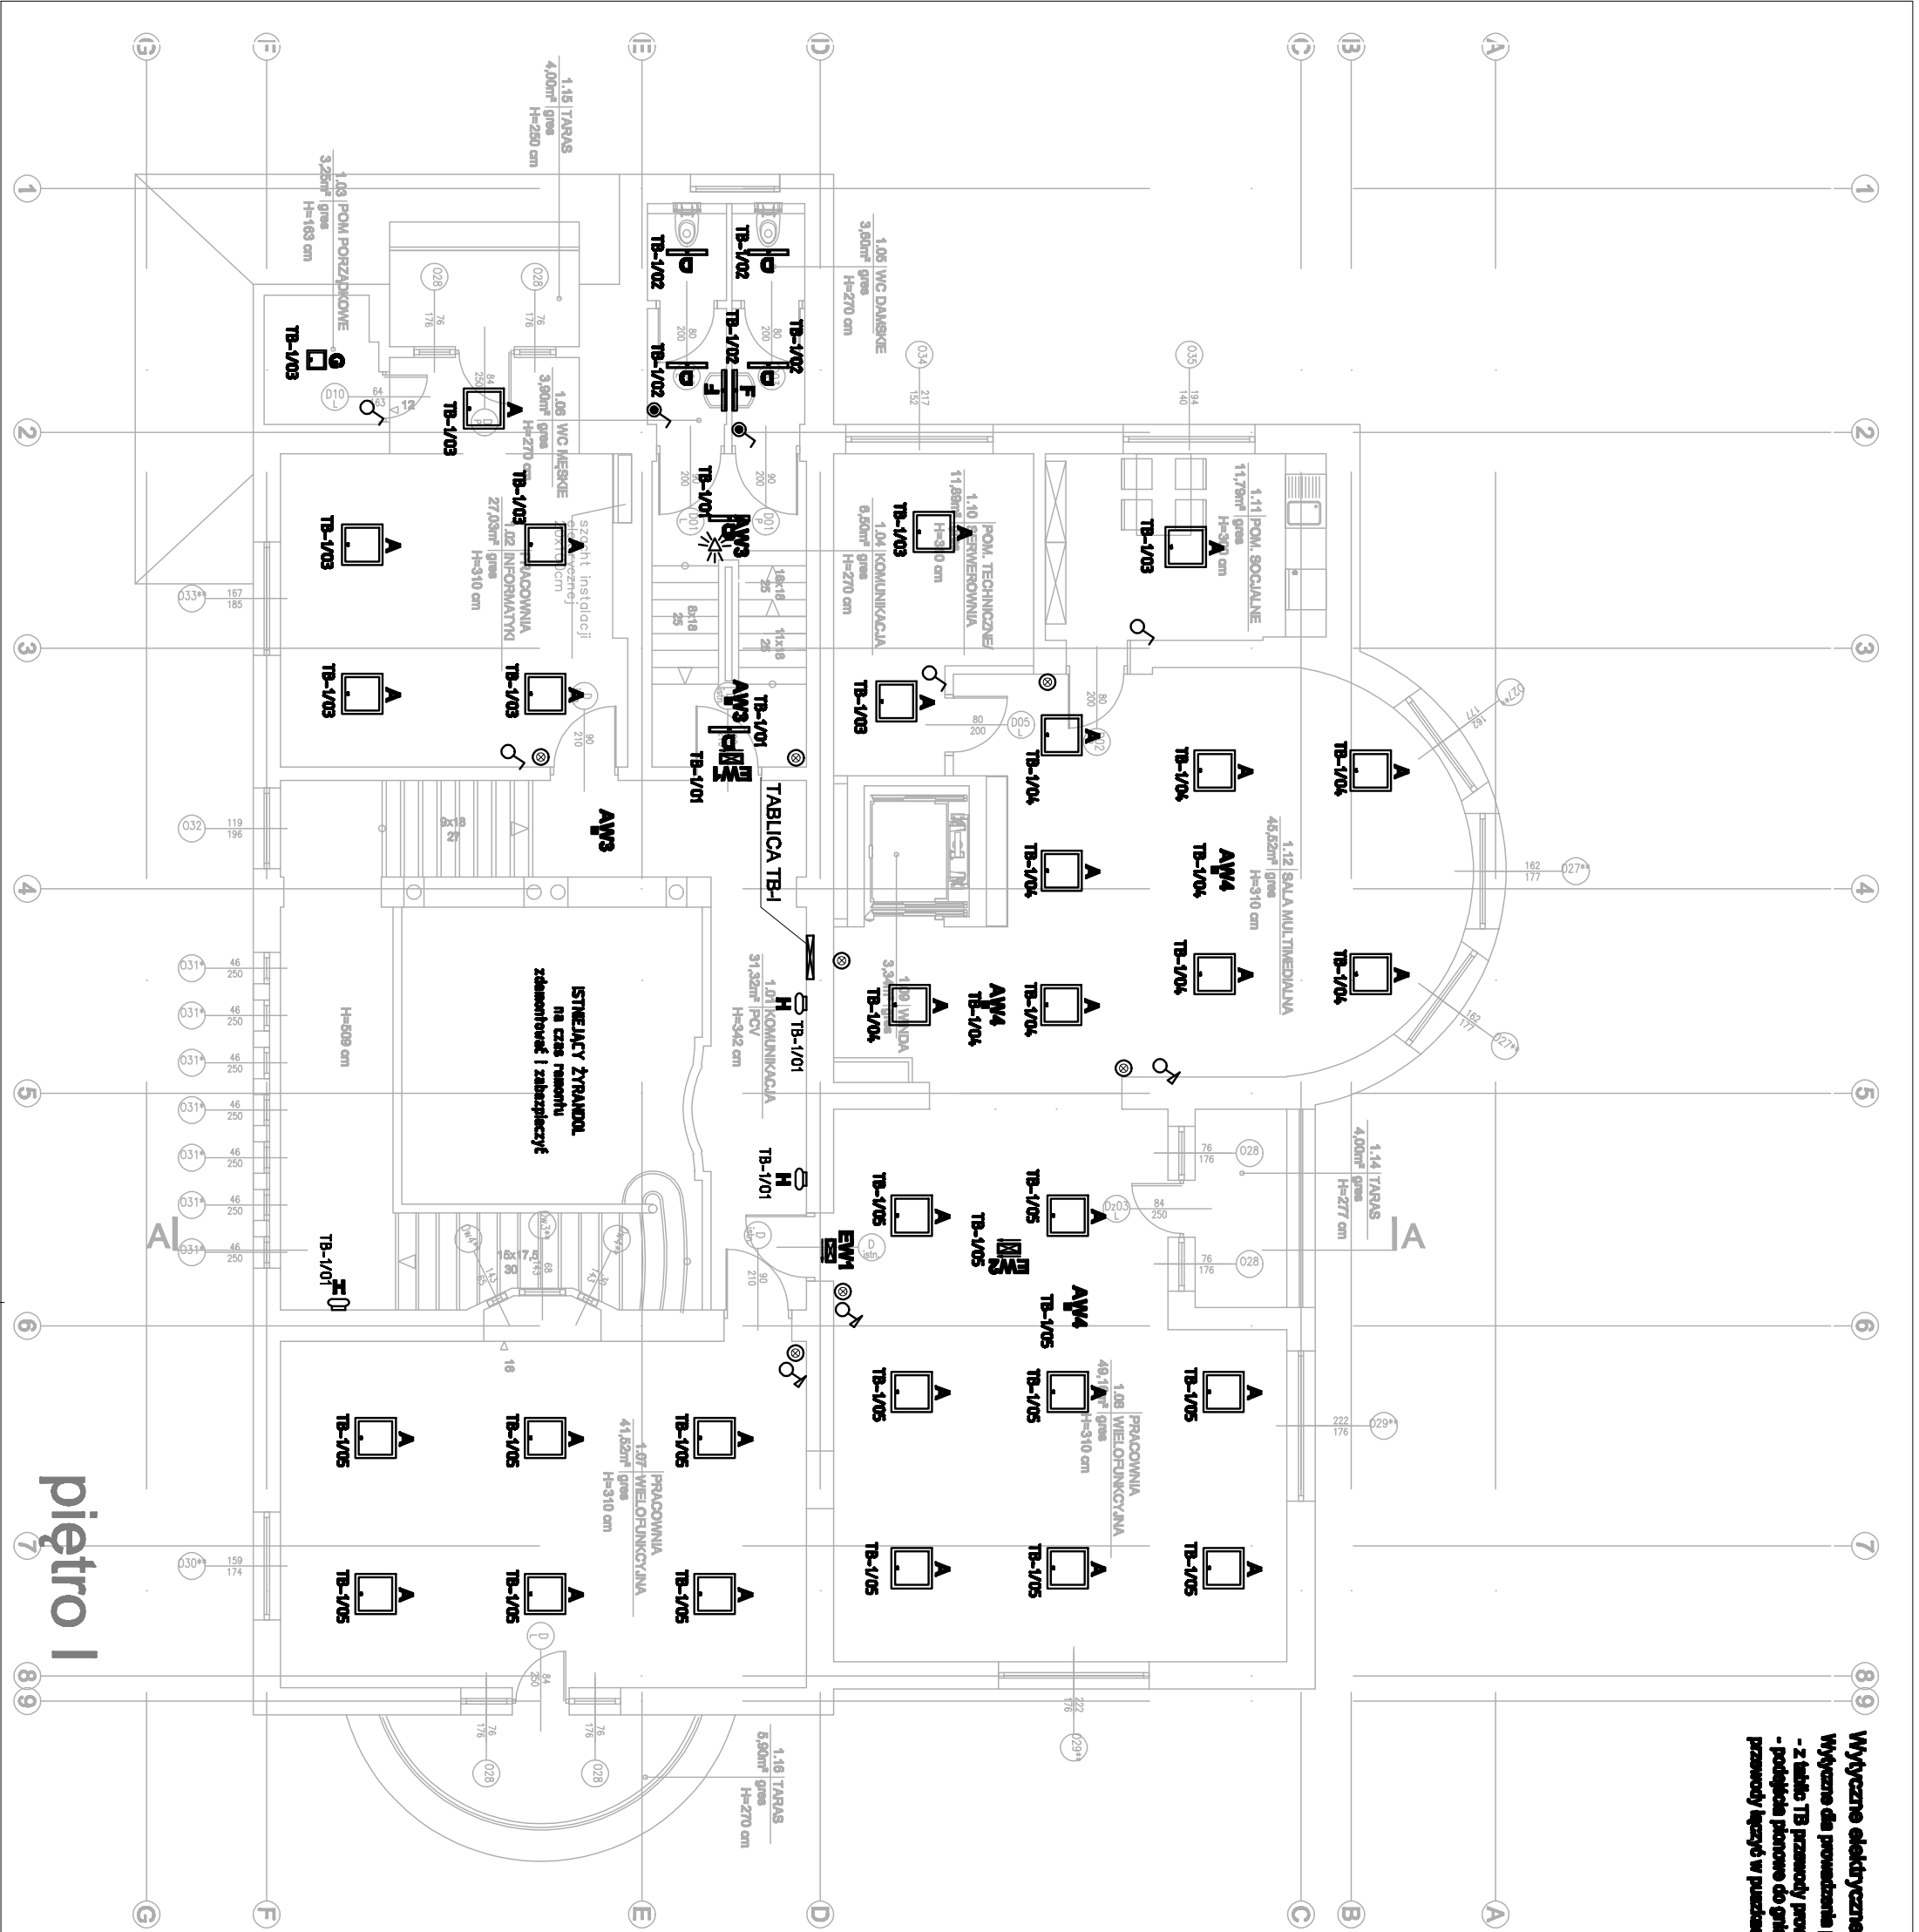


Wytyczne dla producenta przewodów dla oświetlenia oraz grzejni:


SYMBOL	OPIS
	- tacznik jednoślęgowy
	- tacznik dwiślęgowy
	- tacznik schodowy
	- przycisk podświetlany
	- ścianiec
	- tacznik jednoślęgowy IP44
	- czujnik ruchu 360° IP44

COMPONO Sp. z o.o.
ul. Bohaterów Warszawy 21
70-372 Szczecin

Nazwa obiektu budowlanego:

BUDYNEK KULTURY, NAUKI I OŚWIATY

Adres obiektu budowlanego:

ul. Kopernika 1

Tytuł (nazwa) rysunku:

Rzut 1 piętra - Instalacja oświetlenia

Projektował: mgr inż. Norbert Wasytko upr. bud. nr 11/Sz/2001 w specjalności inst. elektryczne Sprawdził: mgr inż. Szymon Woyke upr. bud. nr 183/Sz/2002 w specjalności inst. elektryczne	Podpis:  
Opracował:	Podpis:
Zakres projektu:	
INSTALACJE ELEKTRYCZNE	
Rodzaj opracowania:	
PROJEKT WYKONAWCZY	
Skala:	Nr rysunku:
1 : 100	09.2017 IE-R03