



TB-P - Rozdzielnica piwnicy

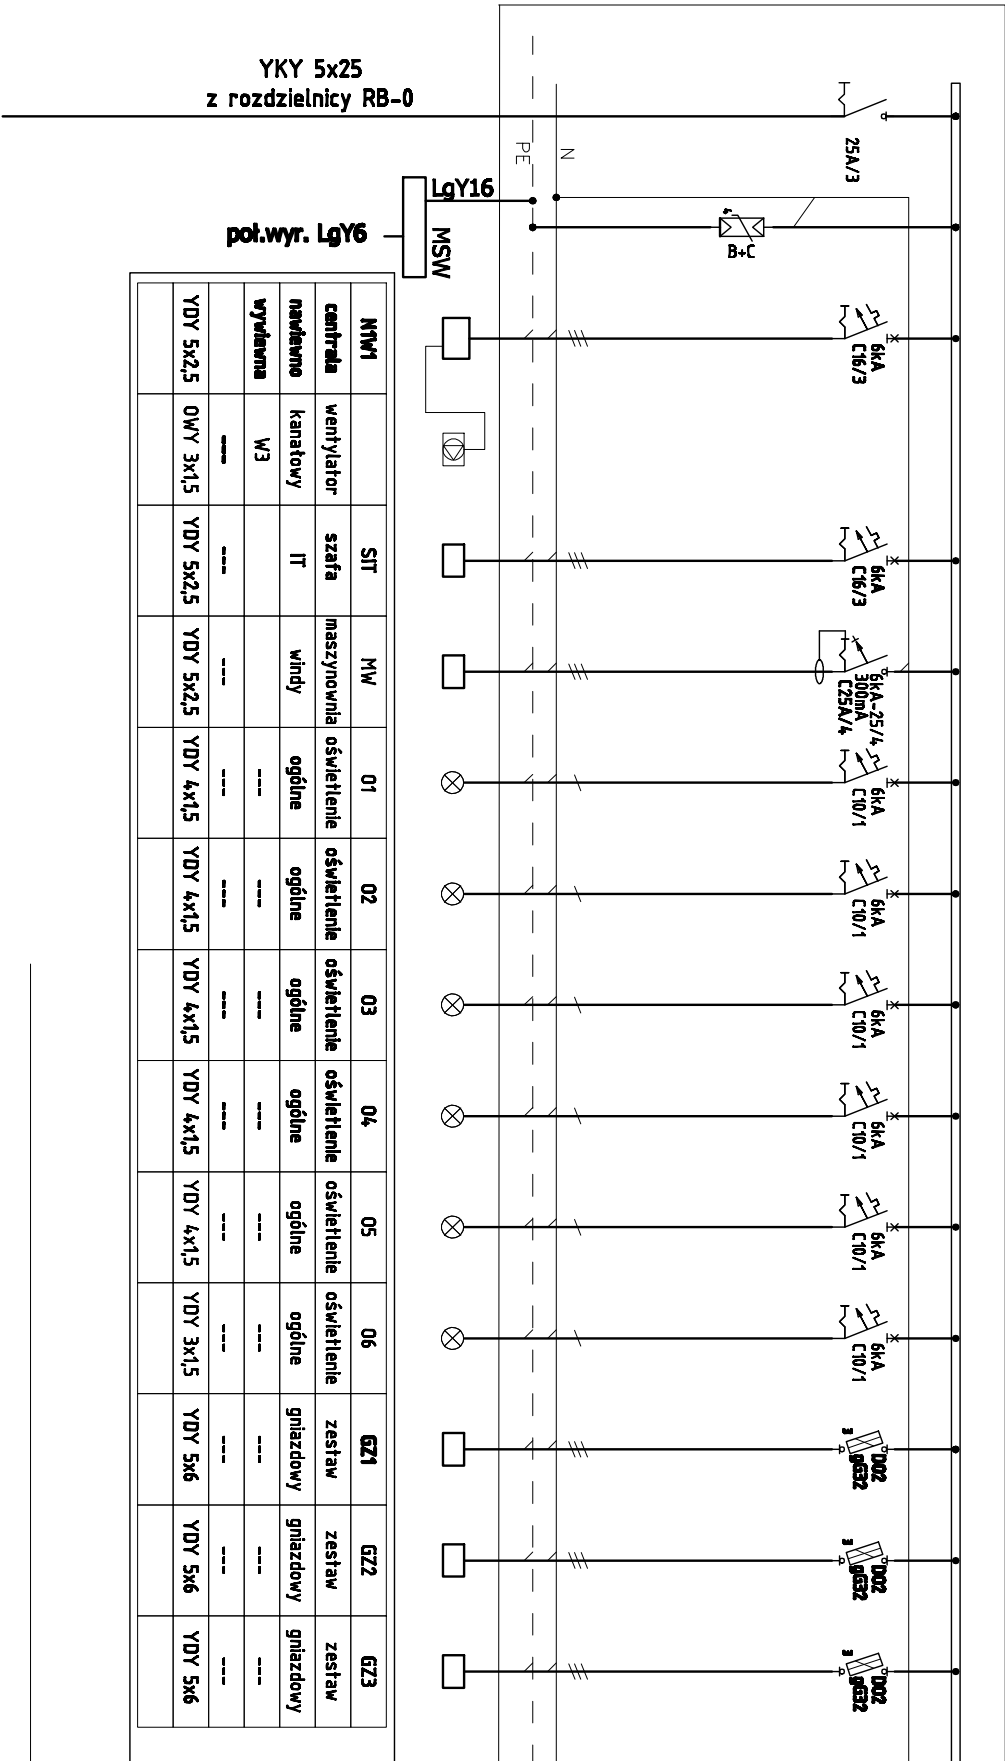

1. Rozdzielnica wtykowa.
2. Rozzd. w obudowie petnej, z drzwiami wyposażonymi w zamek o IP min. 44.
3. Ochrona od porażenia prądem elektrycznym przez samoczynne wyłączenie zasilania wg PN-IEC 60364, układ sieci TN-S.
4. Oprawy oświetlenia awaryjnego zasilic z obwodów oświetlenia podstawowego w danym regionie z pominięciem 1 żyty odpowiadając za zakażenie/wyłączenie oświetlenia podstawowego.

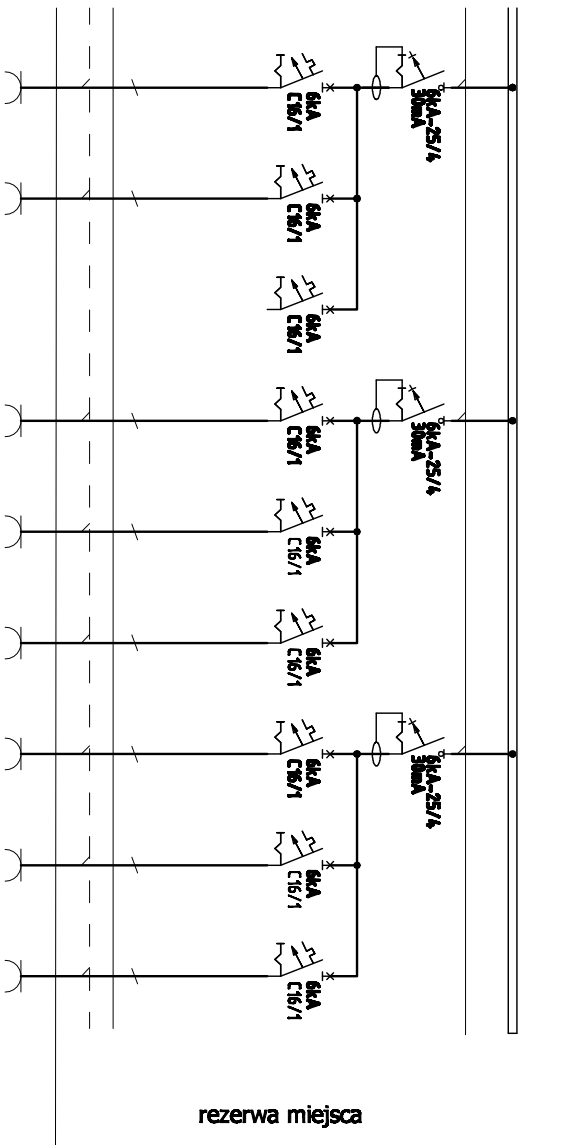

GK1	GK2		G1	G2	G3	G4	G5	G6
YDY 3x2,5	YDY 3x2,5		YDY 3x2,5	YDY 3x2,5	YDY 3x2,5	YDY 3x2,5	YDY 3x2,5	YDY 3x2,5

 COMPONO Sp. z o.o. ul. Bohaterów Warszawy 21 70-372 Szczecin	
Nazwa obiektu budowlanego:	
BUDYNEK KULTURY, NAUKI I OŚWIATY	
Adres obiektu budowlanego:	
Tytuł (nazwa) rysunku:	
Schemat rozdzielnic RB-P	
Projektował:	Podpis:
mgr inż. Norbert Waszytko upr. bud. nr 11/Sz/2001 w specjalności inst. elektryczne	
Sprawdził:	Podpis:
mgr inż. Szymon Wojtko upr. bud. nr 183/Sz/2002 w specjalności inst. elektryczne	
Opracował:	Podpis:
Zakres projektu:	
INSTALACJE ELEKTRYCZNE	
Rodzaj opracowania:	
PROJEKT WYKONAWCZY	
Skala:	Nr rysunku:
1:100	09.2017 IE-S02