
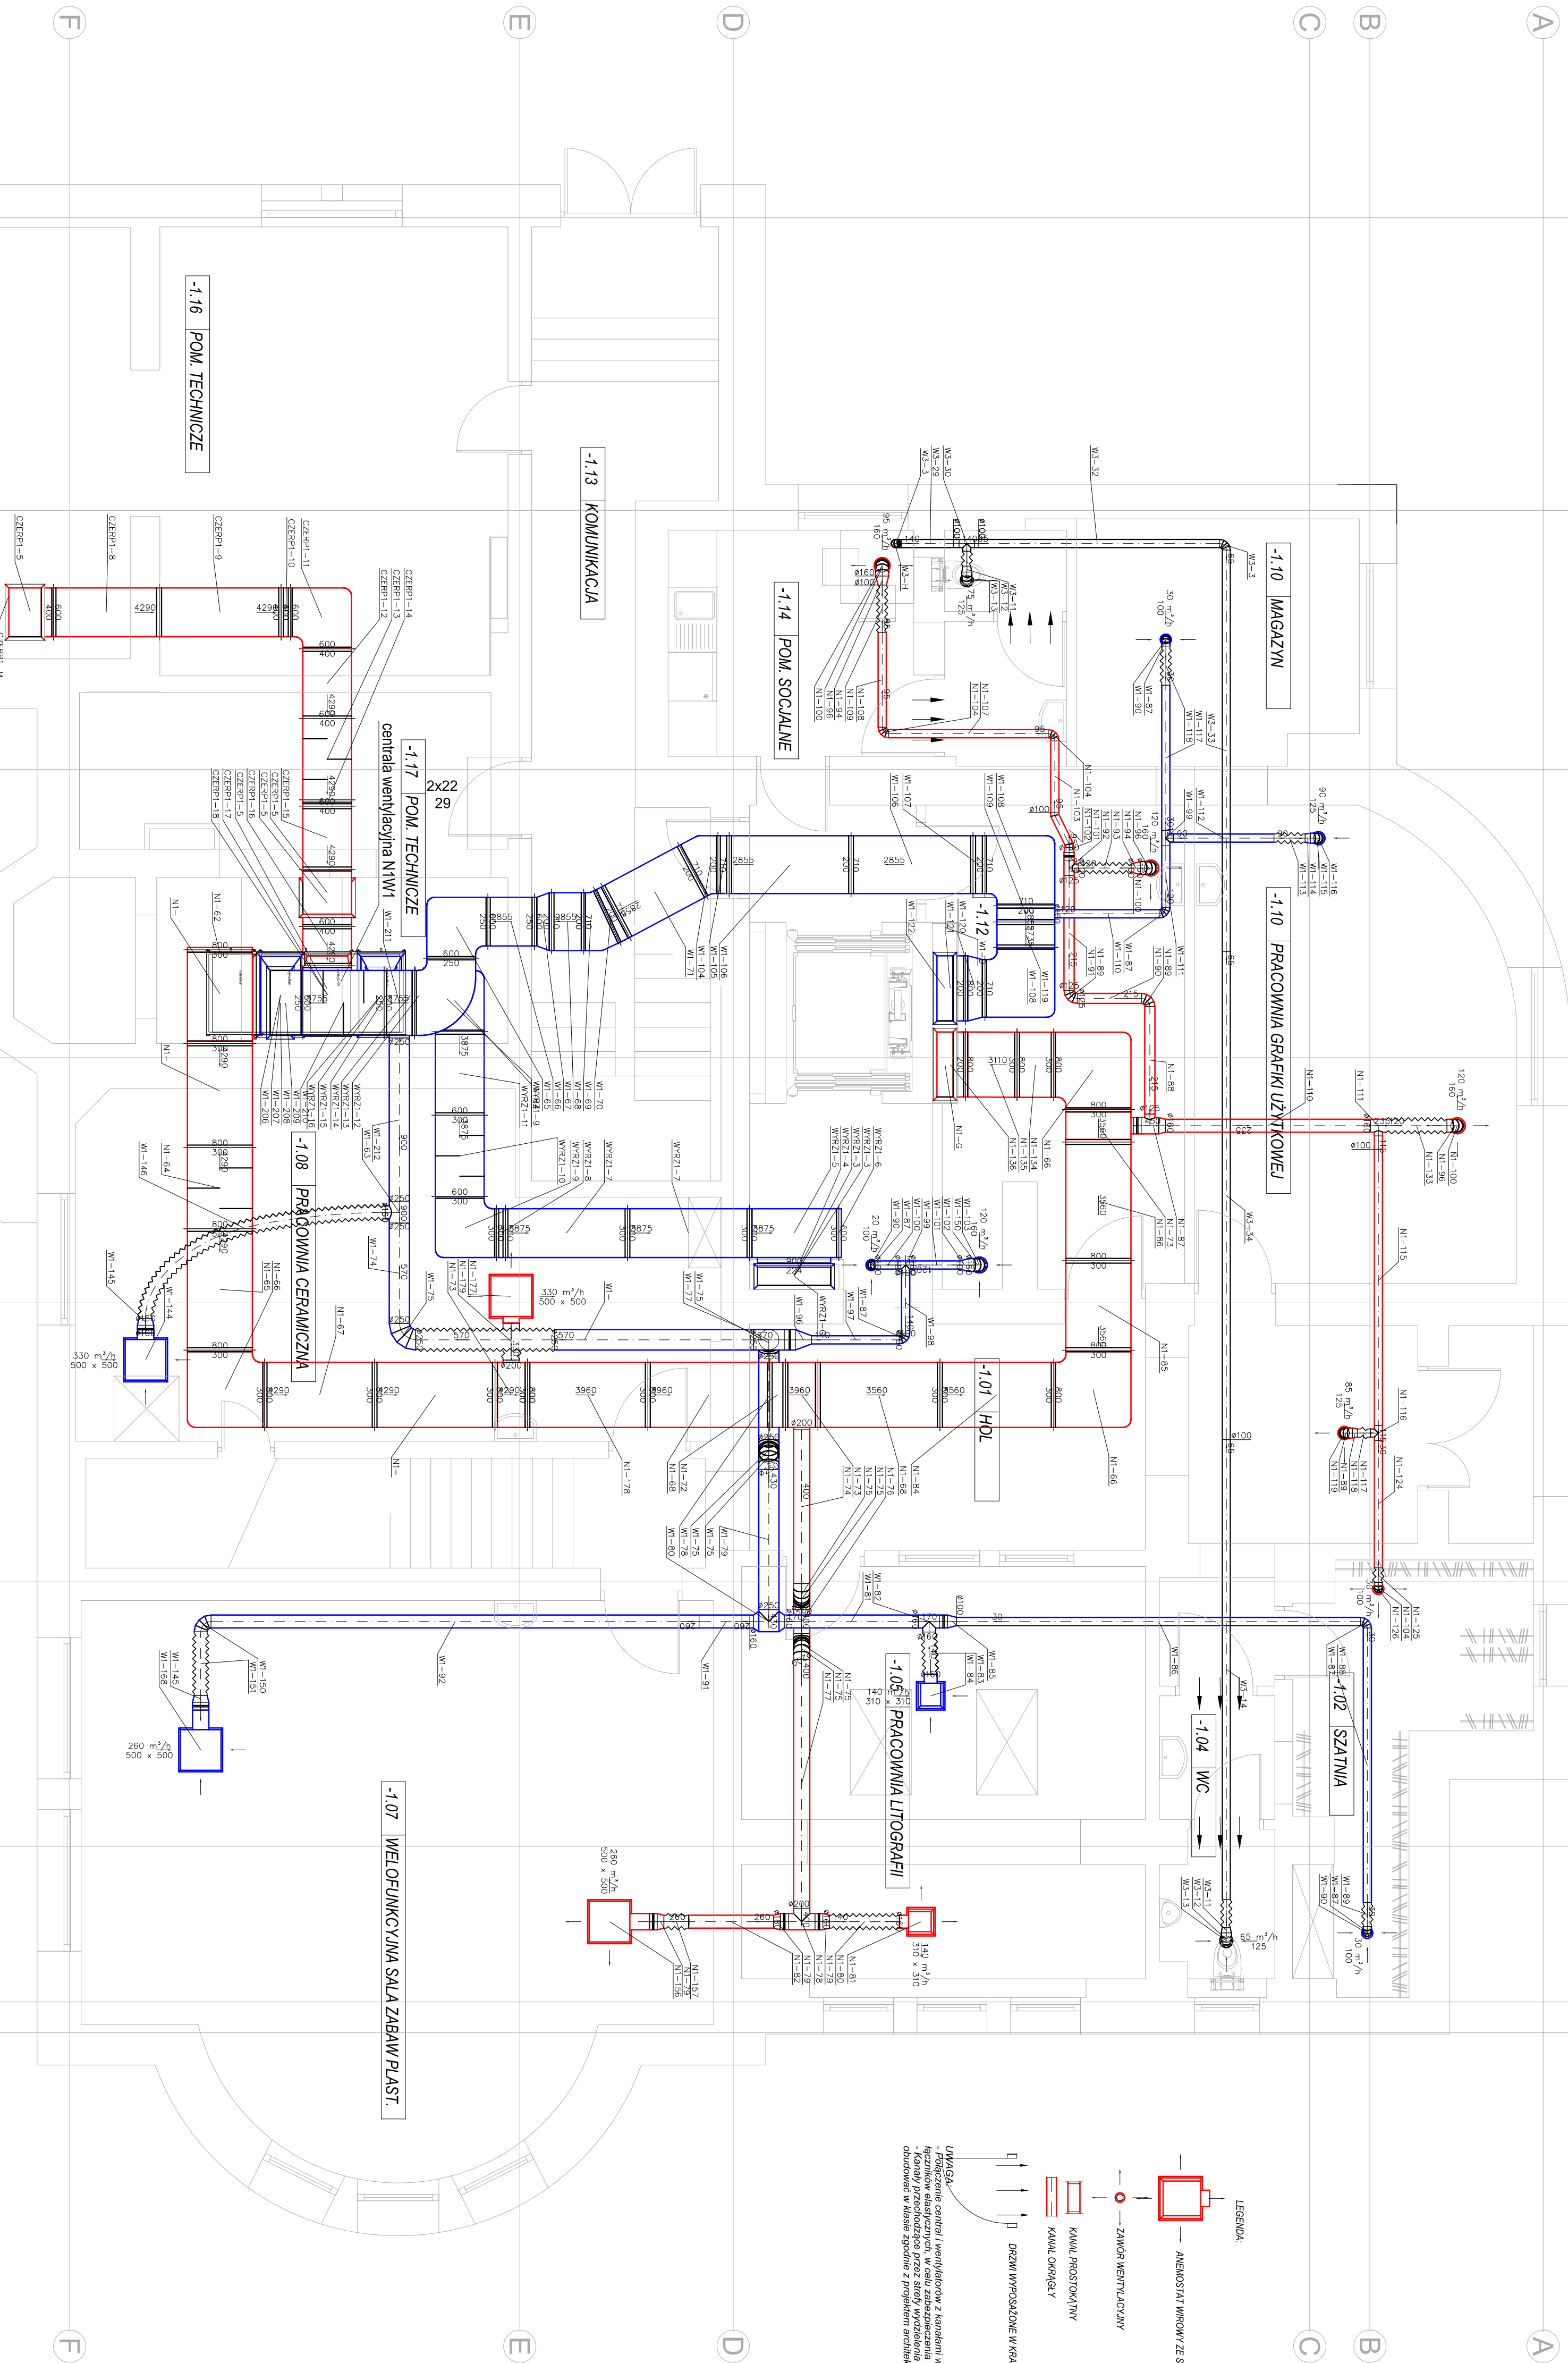


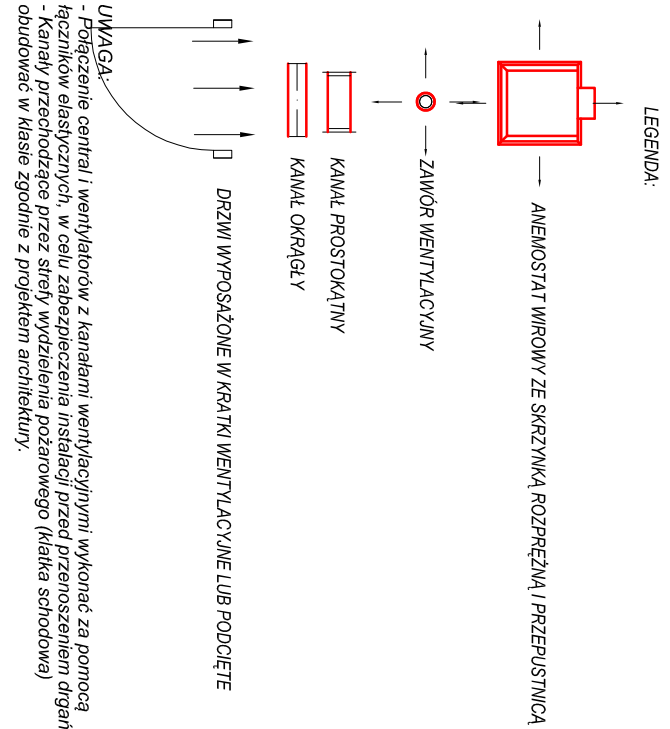

COMPONO Sp. z o.o.
ul. Bohaterów Warszawy 21
70-372 Szczecin

BUDYNEK KULTURY, NAUKI I OSWIATY
ul. Kopernika 1
62-403 Koscierzyna nad Odrą

RZUT PIWNICY - INSTALACJA WENT. MECH.

PROJEKT WYKONAWCZY

SAUNTURA

PROJEKT WYKONAWCZY

PROJEKT WYKONAWCZY

PROJEKT WYKONAWCZY

PROJEKT WYKONAWCZY

PROJEKT WYKONAWCZY