


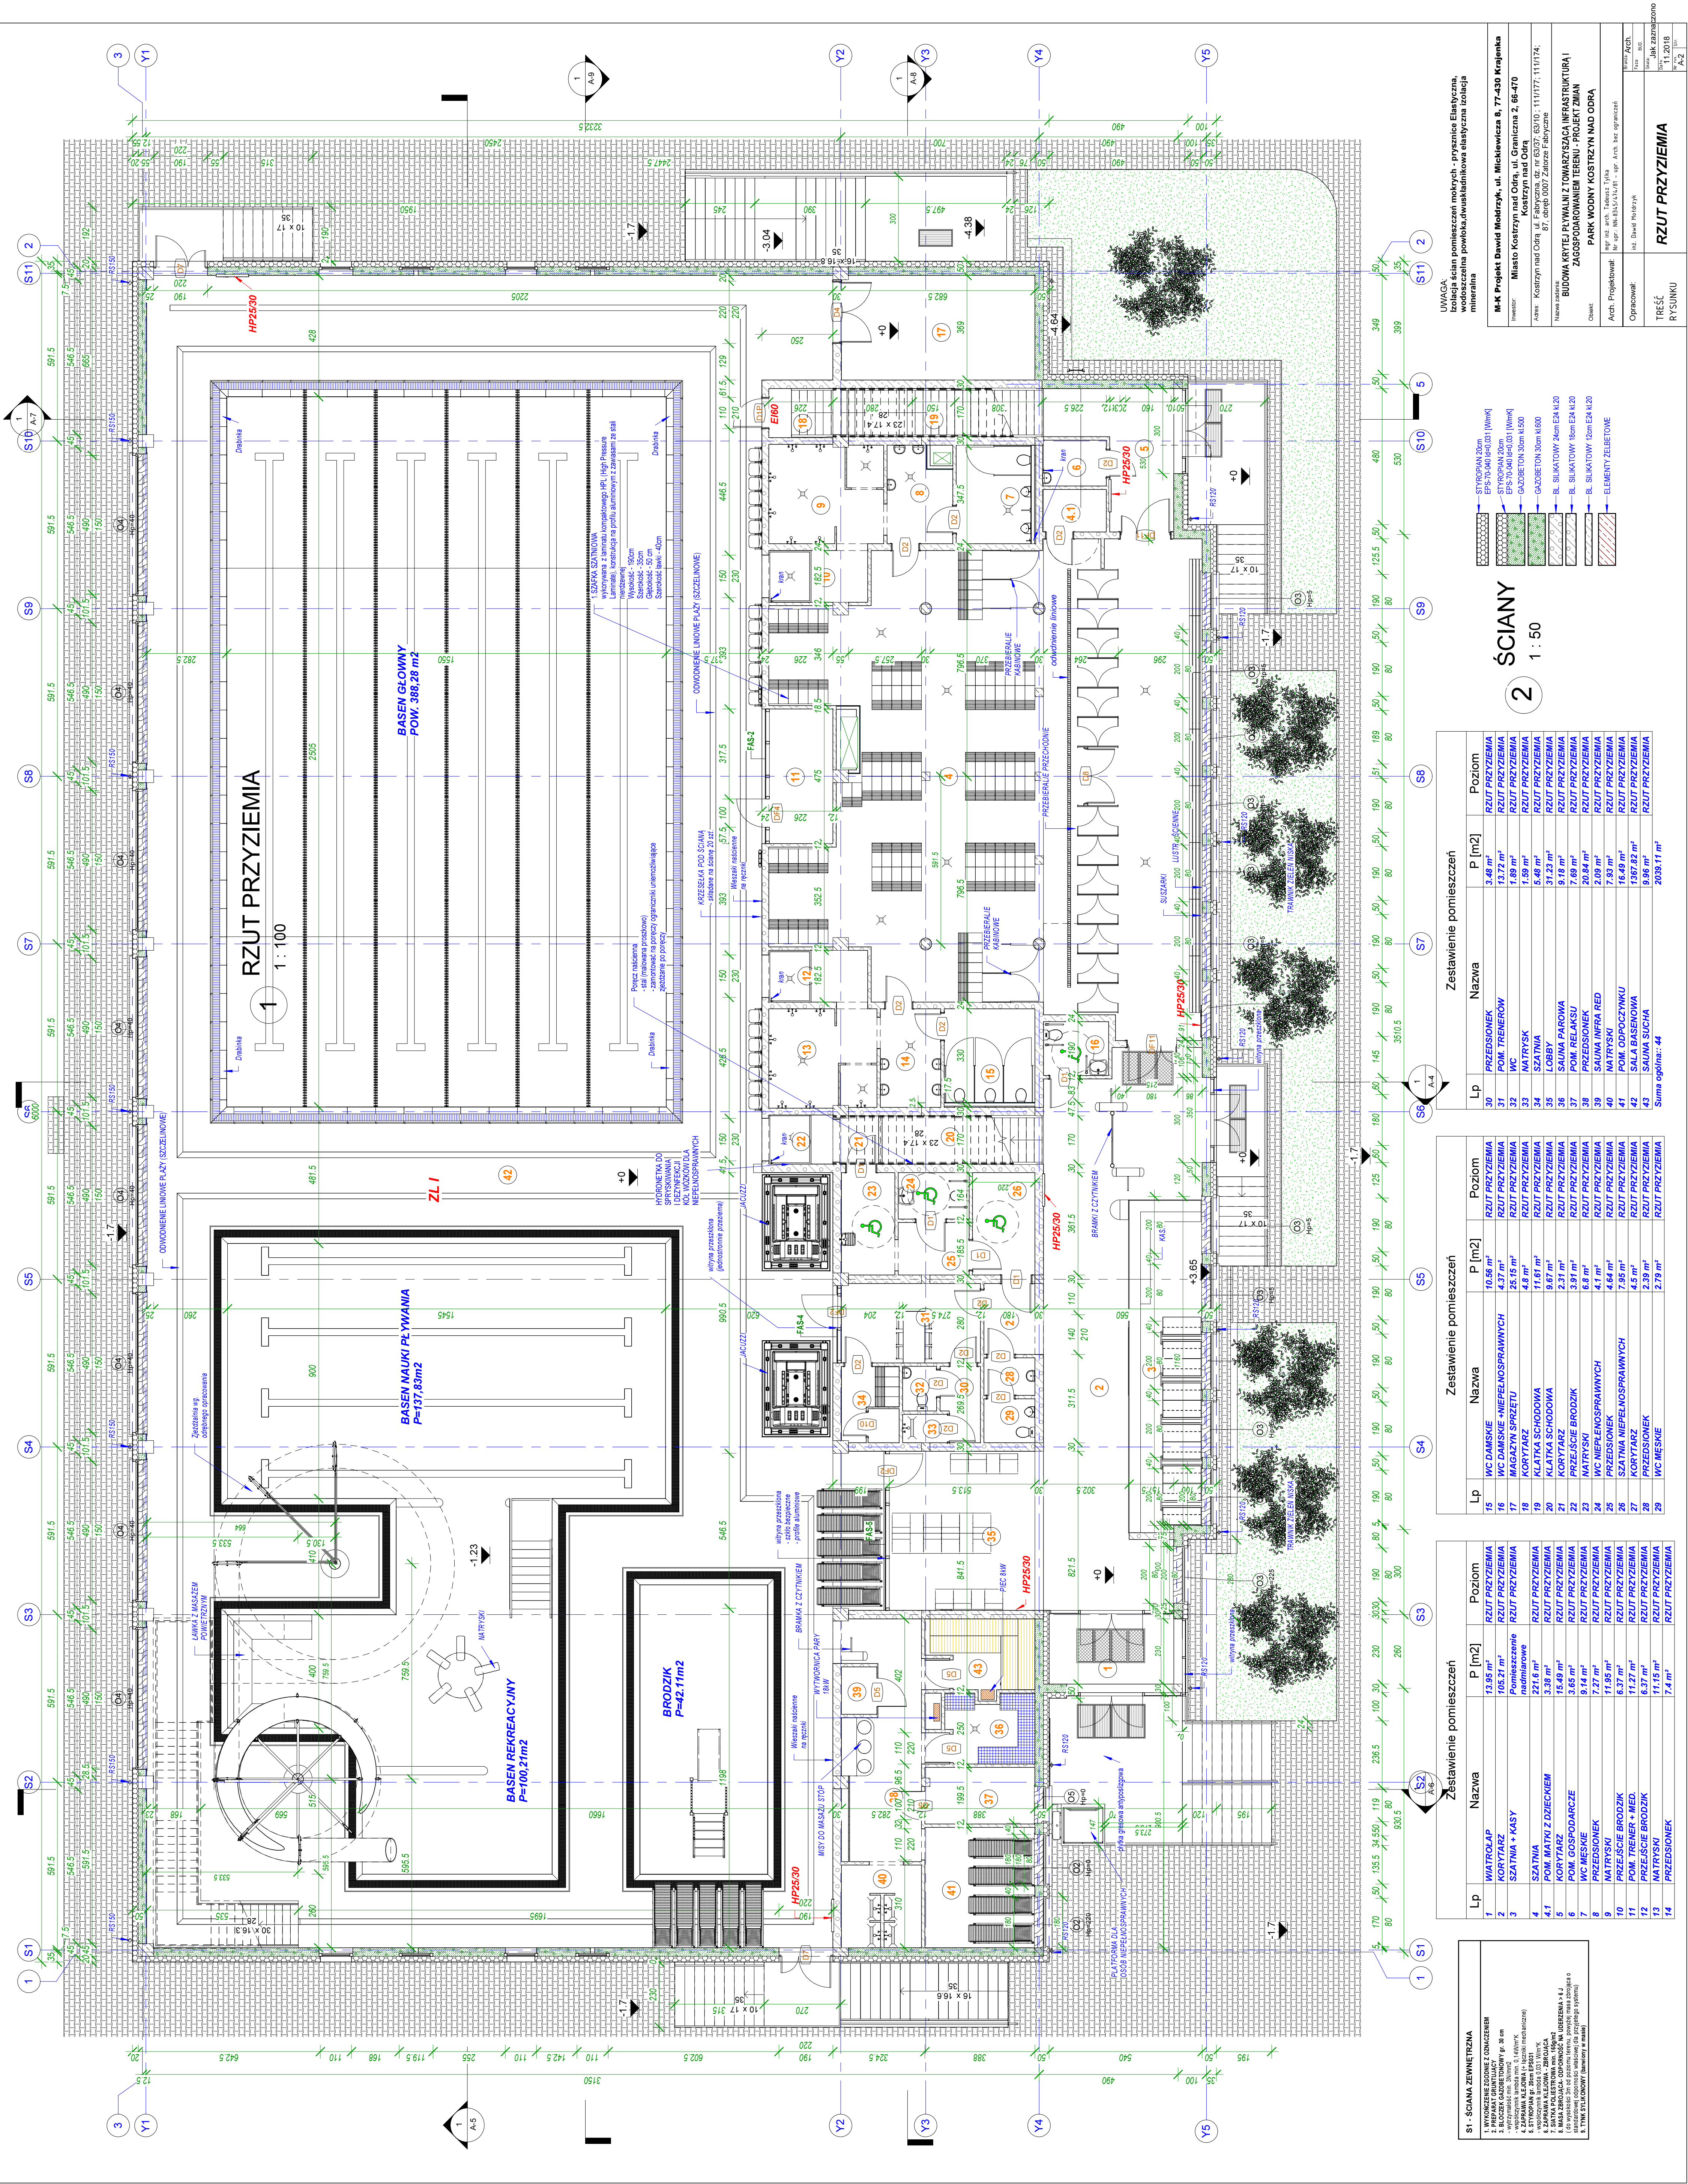

UWAGA: Ściany pomieszczeń mokrych - przyspica Elastyczna, wodoodporna powłoka dwuskładnikowa elastyczna izolacja mineralna

M-K Projekt Dawid Młodziejka, ul. Mickiewicza 6, 77-430 Krajanka
Inwestor: Miasto Kostrzyn nad Odrą, ul. Graniczna 2, 65-470 Kostrzyn nad Odrą
Nazwa obiektu: BUDOWA KRYTEJ PŁYWAŁNI Z TOWARZYSZĄCĄ INFRASTRUKTURĄ I ZAGOSPODAROWANIEM TERENU - PROJEKT ZMIAN
Obiekt: PARK WODNY KOSTRZYŃ NAD ODRĄ
Arch. Projektował: mgr inż. arch. Tomasz Tytko
Opiniował: inż. Dawid Młodziejka
Data: 11.2018

ŚCIANY
2 1 : 50

STYROPIAN 20cm
EPS-70-040-U-031 [Wmk]
STYROPIAN 20cm
EPS-70-040-U-031 [Wmk]
BL. SŁUKATOWY 24cm 24x420
BL. SŁUKATOWY 18cm 24x420
BL. SŁUKATOWY 12cm 24x420
ELEMENTY ŻELBETOWE

Zestawienie pomieszczeń

Lp	Nazwa	P [m2]	Poziom
30	PRZEDSIÓNEK	3.48 m²	RZUT PRZYZIEMIA
31	POM. TRENERÓW	13.72 m²	RZUT PRZYZIEMIA
32	WC	1.89 m²	RZUT PRZYZIEMIA
33	NATRYSK	1.59 m²	RZUT PRZYZIEMIA
34	SŁABIA	5.48 m²	RZUT PRZYZIEMIA
35	LOBBY	31.23 m²	RZUT PRZYZIEMIA
36	SALINA PAROWA	9.18 m²	RZUT PRZYZIEMIA
37	POM. RELAKSU	7.69 m²	RZUT PRZYZIEMIA
38	PRZEDSIÓNEK	20.84 m²	RZUT PRZYZIEMIA
39	SALINA INFRA RED	2.09 m²	RZUT PRZYZIEMIA
40	NATRYSK	7.83 m²	RZUT PRZYZIEMIA
41	POM. ODPOCZYŃKU	16.48 m²	RZUT PRZYZIEMIA
Suma ogólna: 44			

Zestawienie pomieszczeń

Lp	Nazwa	P [m2]	Poziom
15	WC DAMSKIE	10.56 m²	RZUT PRZYZIEMIA
16	WC DAMSKIE	4.37 m²	RZUT PRZYZIEMIA
17	MAGAZYN SPRZĘTU	25.15 m²	RZUT PRZYZIEMIA
18	KORYTARZ	4.8 m²	RZUT PRZYZIEMIA
19	KŁATKA SCHODOWA	11.61 m²	RZUT PRZYZIEMIA
20	KŁATKA SCHODOWA	9.67 m²	RZUT PRZYZIEMIA

Zestawienie pomieszczeń

Lp	Nazwa	P [m2]	Poziom
1	WIATROLAP	13.95 m²	RZUT PRZYZIEMIA
2	KORYTARZ	105.21 m²	RZUT PRZYZIEMIA
7	WC MĘSKIE	9.14 m²	RZUT PRZYZIEMIA

Ś. - SCIANA ZEWNĘTRZNA

