


RZUT - BELKI POZOM 0
1 : 100

1

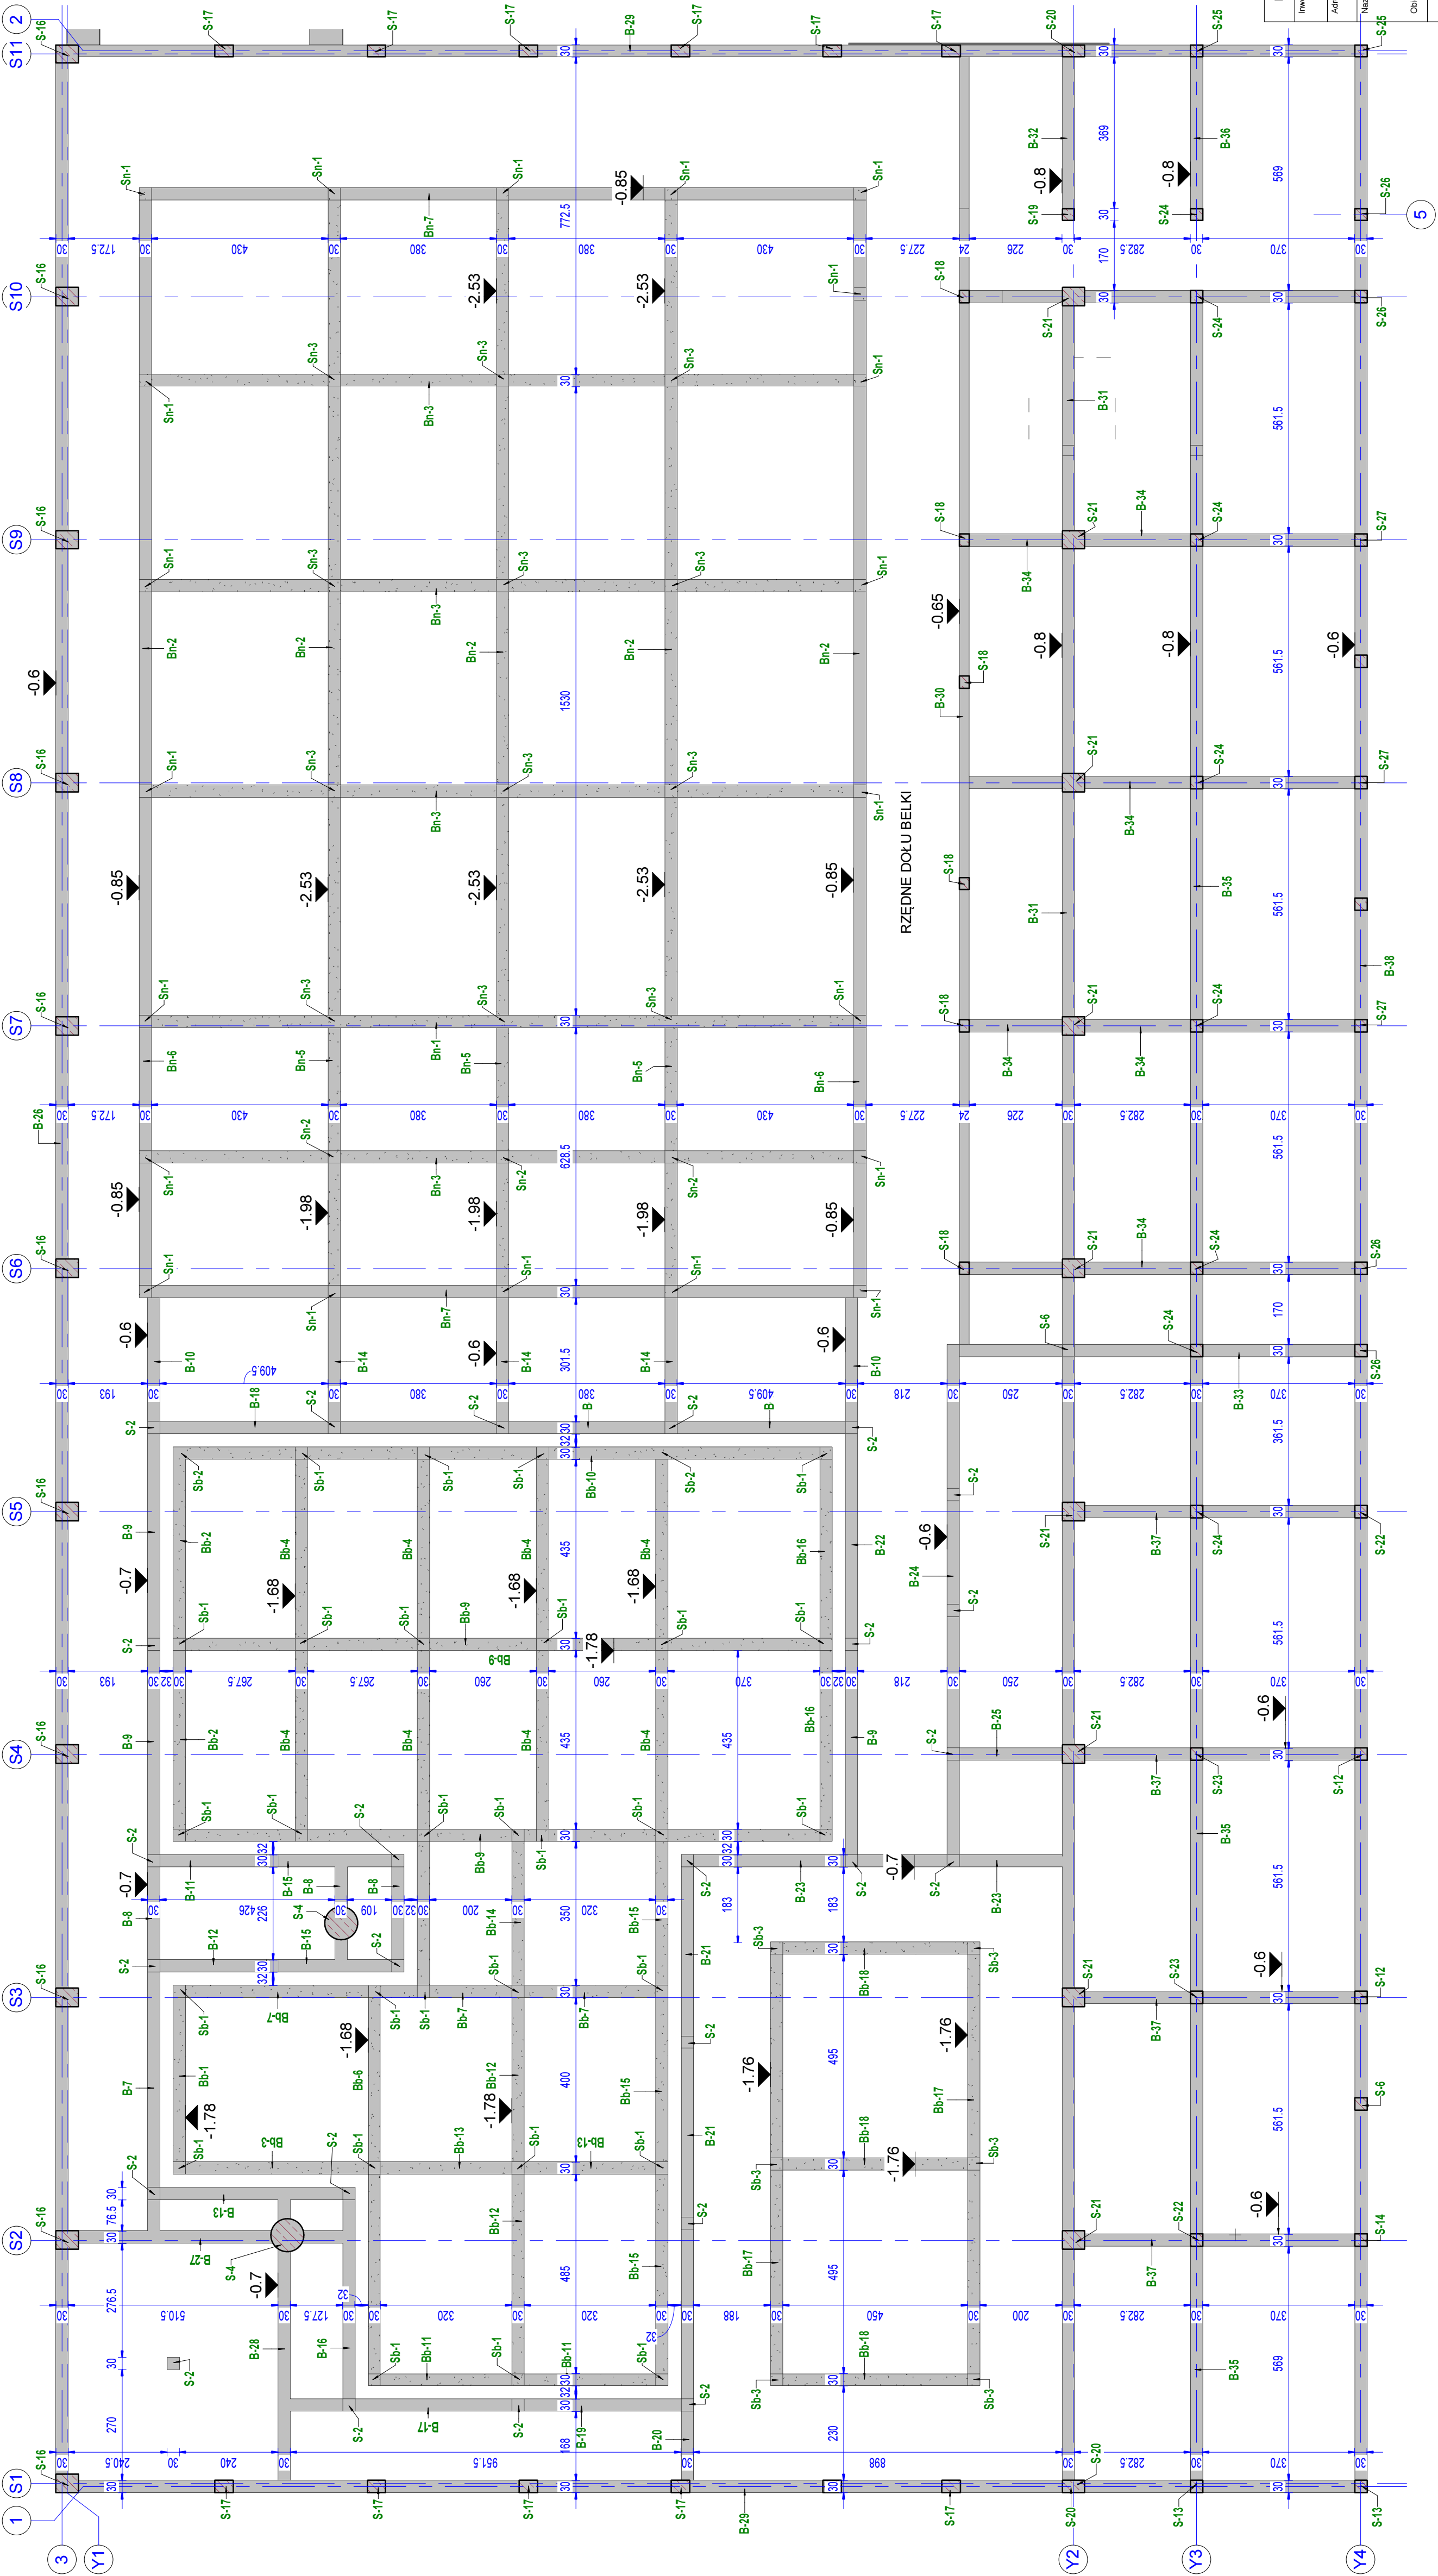

M-K Projekt Dawid Moldrzyk, ul. Mickiewicza 8, 77-430 Kralenka	
Inwestor:	Miasto Kostrzyn nad Odrą, ul. Graniczna 2, 66-470 Kostrzyn nad Odrą
Adres:	Kostrzyn nad Odrą, ul. Fabryczna, dz. nr 63/37, 63/10, 111/177, 111/174, 87, 0060 0007 Zalozna i adyzyjne
Nazwa zadania:	BUDOWA KRYTEJ PLYWALNI Z TOWARZYSZACĄ INFRASTRUKTURĄ I ZAGOSPODAROWANIEM TERENU
Obiekt:	PARK WODNY KOSTRZYN NAD ODRĄ
Kon. Projektował:	mgr inż. Kacelin-Schwarz
Opracował:	inż. Dawid Moldrzyk
Rozm. Arch. Data: 11.2018	
RZUT BELKI POZIOM 0	
TREŚĆ RYSUNKU	