


Zestawienie pomieszczeń			
Lp	Nazwa	P [m2]	Poziom
1	WIATROLAP	12.66 m ²	RZUT PRZYZIEMIA
2	KORYTARZ	72.75 m ²	RZUT PRZYZIEMIA
3	SZATNIA + KASY	30.39 m ²	RZUT PRZYZIEMIA
4	SZATNIA	223.56 m ²	RZUT PRZYZIEMIA
5	KORYTARZ	18.59 m ²	RZUT PRZYZIEMIA
6	POM. GOSPODARCZE	7.29 m ²	RZUT PRZYZIEMIA
7	WC MĘSKIE	9.75 m ²	RZUT PRZYZIEMIA
8	PRZEDSIONEK	8.06 m ²	RZUT PRZYZIEMIA
9	NATRYSKI	11.95 m ²	RZUT PRZYZIEMIA
10	PRZEJŚCIE BRODZIK	6.37 m ²	RZUT PRZYZIEMIA
11	POM. TRENER + MED.	11.27 m ²	RZUT PRZYZIEMIA
12	PRZEJŚCIE BRODZIK	6.37 m ²	RZUT PRZYZIEMIA
13	NATRYSKI	11.15 m ²	RZUT PRZYZIEMIA
14	PRZEDSIONEK	7.4 m ²	RZUT PRZYZIEMIA
15	WC DAMSKIE	11.12 m ²	RZUT PRZYZIEMIA
16	WC DAMSKIE +NIEPEŁNOSPRAWNYCH	4.37 m ²	RZUT PRZYZIEMIA
17	MAGAZYN SPRZĘTU	25.15 m ²	RZUT PRZYZIEMIA
18	KORYTARZ	4.8 m ²	RZUT PRZYZIEMIA
19	KŁATKA SCHODOWA	11.61 m ²	RZUT PRZYZIEMIA
20	KŁATKA SCHODOWA	9.67 m ²	RZUT PRZYZIEMIA
21	KORYTARZ	2.31 m ²	RZUT PRZYZIEMIA
22	PRZEJŚCIE BRODZIK	3.91 m ²	RZUT PRZYZIEMIA
23	NATRYSKI	6.8 m ²	RZUT PRZYZIEMIA
24	WC NIEPEŁNOSPRAWNYCH	3.61 m ²	RZUT PRZYZIEMIA
25	PRZEDSIONEK	4.08 m ²	RZUT PRZYZIEMIA
26	SZATNIA NIEPEŁNOSPRAWNYCH	9.04 m ²	RZUT PRZYZIEMIA
27	KORYTARZ	4.5 m ²	RZUT PRZYZIEMIA
28	PRZEDSIONEK	2.39 m ²	RZUT PRZYZIEMIA
29	WC MĘSKIE	2.79 m ²	RZUT PRZYZIEMIA
30	PRZEDSIONEK	3.41 m ²	RZUT PRZYZIEMIA
31	POM. TRENERÓW	13.72 m ²	RZUT PRZYZIEMIA
32	WC	2.05 m ²	RZUT PRZYZIEMIA
33	NATRYSK	1.59 m ²	RZUT PRZYZIEMIA
34	SZATNIA	5.48 m ²	RZUT PRZYZIEMIA
35	LOBBY	31.21 m ²	RZUT PRZYZIEMIA
36	SAUNA PAROWA	9.18 m ²	RZUT PRZYZIEMIA
37	MASAŻ	7.69 m ²	RZUT PRZYZIEMIA
38	PRZEDSIONEK	20.84 m ²	RZUT PRZYZIEMIA
39	SAUNA INFRA RED	2.09 m ²	RZUT PRZYZIEMIA
40	NATRYSKI	7.93 m ²	RZUT PRZYZIEMIA
41	POM. ODPOCZYNKU	19.91 m ²	RZUT PRZYZIEMIA
42	SALA BASENOWA	1367.43 m ²	RZUT PRZYZIEMIA
43	SAUNA SUCHA	9.96 m ²	RZUT PRZYZIEMIA
Suma ogólna:: 43		2046.17 m ²	

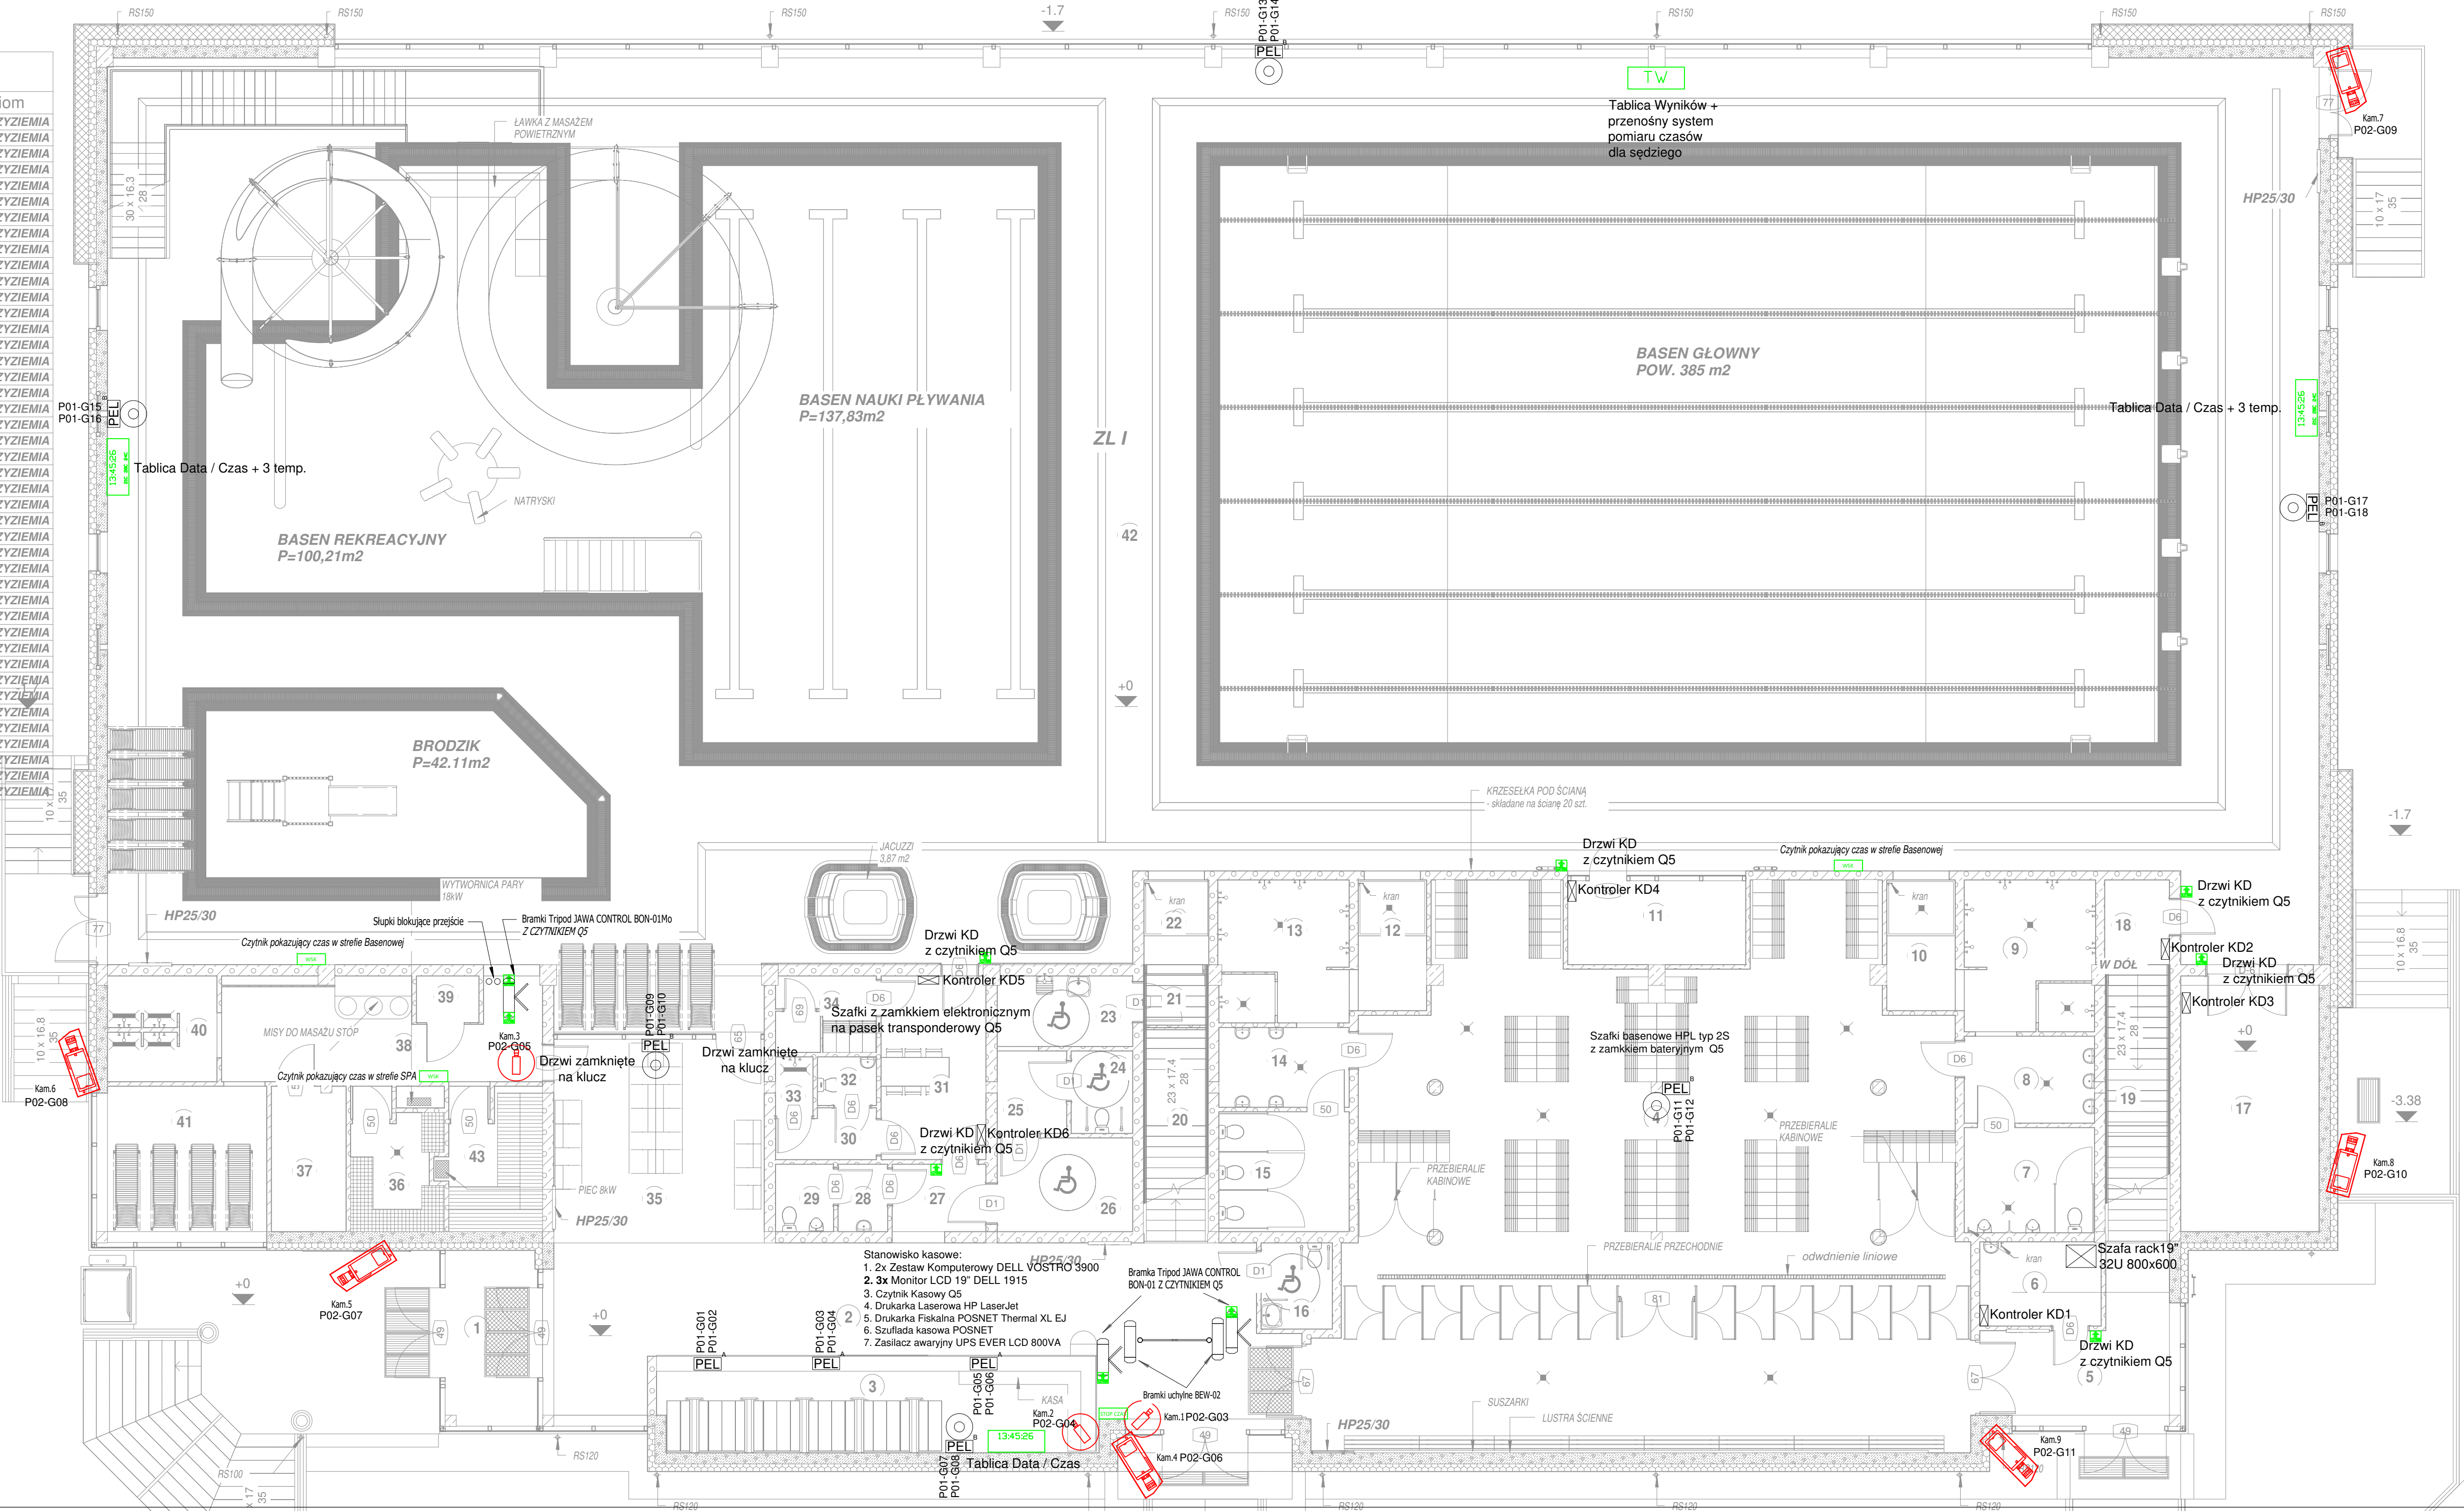

LEGENDA CCTV:

NVIP-4DN3513H/IR-1
Kamera zewnętrzna stała typu Bulet
4MPX, IR, f=2,8-12mm/F1.4, PoE

NVIP-4DN3515V/IR-1P
Kamera wewnętrzna kopułkowa
4MPX, IR, f=4mm/F1.6 PoE

LEGENDA TELEINFORMATYCZNA:

PEL "A" - 2xRJ45 Cat.6 + 3x2p+Z

PEL "B" - 2xRJ45 Cat.6

Antena sygnału Wi-Fi zasilanie PoE

Czytnik transponderowy Q5 systemu IdeaESOK

Czytnik wskazania stanu konta

Czytnik STOP CZAS

Tablica Data / Czas

Tablica Data / Czas + 3 temp.

Tablica Wyników + przenośny system pomiaru czasów dla sędziego

Kontroler KD

Uwaga: można zastosować materiały i rozwiązania równoważne, to jest w żadnym stopniu nie obniżające standardu i nie zmieniające zasad oraz rozwiązań technicznych przyjętych w projekcie, a tym samym nie powodujące konieczności przeprojektowania jakichkolwiek elementów infrastruktury ani nie pozbawiające Użytkownika żadnych wydajności, funkcjonalności użytkownika opisanych lub wynikających z dokumentacji projektowej.

M-K Projekt Dawid Moldrzyk, ul. Mickiewicza 8, 77-430 Krajanka		
Investor:	Miasto Kostrzyn nad Odrą, ul. Graniczna 2, 66-470 Kostrzyn nad Odrą	
Adres:	Kostrzyn nad Odrą ul. Fabryczna, dz. nr 63/37; 63/10; 111/177; 111/174; 87, obręb 0007 Zatorze Fabryczne	
Nazwa zadania:	BUDOWA KRYTEJ PŁYWAŁNI Z TOWARZYSZĄCĄ INFRASTRUKTURĄ I ZAGOSPODAROWANIEM TERENU	
Objekt:	PARK WODNY KOSTRZYN NAD ODRĄ	
Projektował:	Radosław Sadowski Nr upr.: ZAP/0142/PWDE/13	
Sprawdził:	Piotr Morkowski Nr upr.: ZAP/0218/OWOE/11	
Opracował:		
TREŚĆ RYSUNKU	RZUT PRZYZIEMIA	
		Brzoza: teletech. Fotografia: pp Skala: 1:50 Data: 06.2018 Nr rysunku: 1-01