

Mapa do celów projektowych


skala 1:500

jedn. ewidencyjna: Kosztoryn n/Odra 080/01\_1  
obręb: 0007 Zatorze Fabryczne  
ID:GN-GA.6640.4.2441.2017

obiekt: Kosztoryn n/Odra, dz. 63/37  
stan na dzień:25.01.2018r.  
wykonał: Jakub Bałajowski  
sprawdził: Katarzyna Kosyk nr upr. 14949

Nie wykazał się urządzeń podziemnych nie wskazanych na mapie.  
Nie wykazał się urządzeń nadziemnych nie wskazanych na mapie.  
Grzebień działek oznaczony z PODCISK w czerwonej linii.  
W zakresie opracowania wyznaczono linie ZUD nr: K-57/013, K-57/013  
Nie wykonano ustaleń co do obciążań części gruntów prawem służebności gruntowej,  
zgodnie z par.80. pkt. rozporządzenia MSWiA (Dz.U. Nr 263, poz. 1572 z dnia 09.11.2017r.  
Układ współrzędnych paszki posadowień PL-2000  
Układ wysokościowy:konieczność PL-KR00068-NH  
W zakresie opracowania brak WPZ oraz danych o warunkach zabudowy

| Ozn. | NAMNA                                                            | ZESTAWIENIE POWIERZCHNI     |
|------|------------------------------------------------------------------|-----------------------------|
| 1    | PROJEKTOWANA PŁYWAŁNIA                                           | Płm <sup>2</sup><br>2213,74 |
| 2    | PROJEKTOWANA DROGA WEWNĘTRZNA                                    | 1850,34                     |
| 3    | PROJEKTOWANY PARKING                                             | 915,38                      |
| 4    | PROJEKTOWANY PARKING                                             | 187,06                      |
| 5    | PROJEKTOWANY PARKING dla niepełnosprawnych                       | 68,75                       |
| 6    | PROJEKTOWANY PARKING - zatoczka dla autobusów - kosałka bet. 8cm | 154,35                      |
| 7    | PROJEKTOWANE CHODNIKI                                            | 1094,90                     |
|      | PROJEKTOWANE TRAWNIKI                                            | 2618,80                     |
|      | PROJEKTOWANE TRAWNIKI - trawa z rokí                             | 237,06                      |

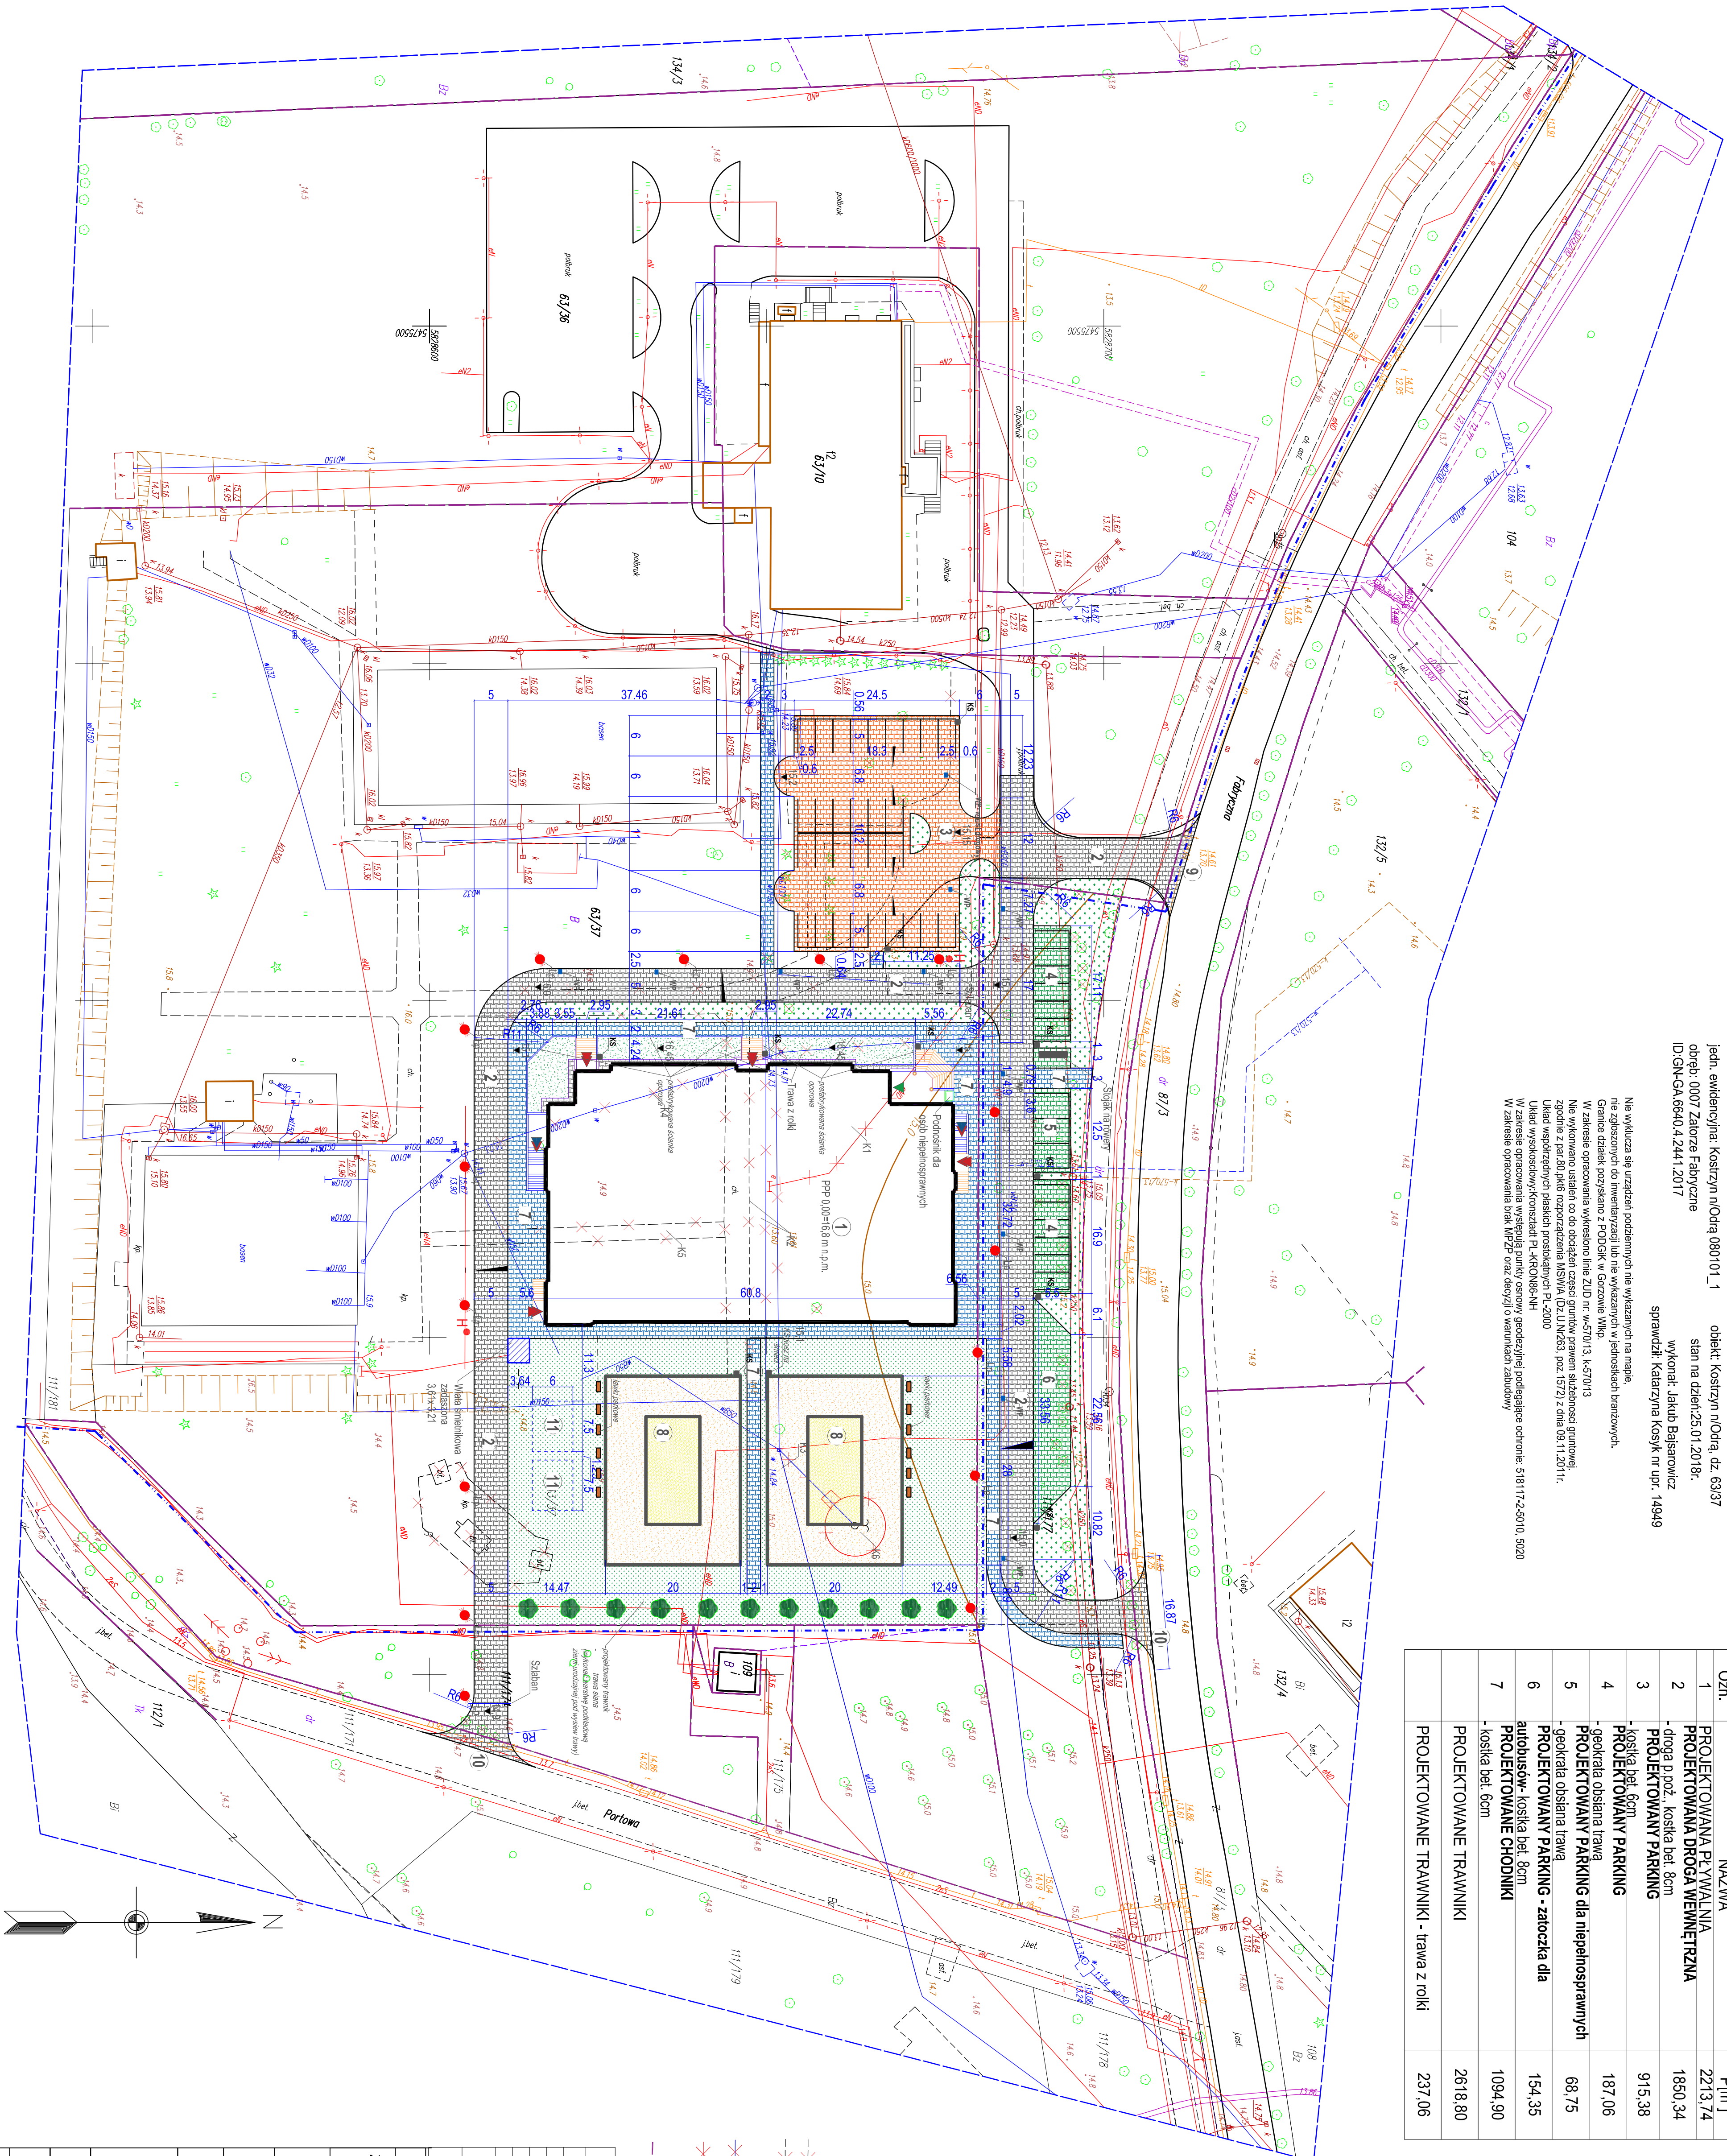

1. PROJEKTOWANA KRYTA PŁYWAŁNIA
2. PROJEKTOWANA DROGA WEWNĘTRZNA  
- droga p. poz., kosałka bet. 8cm, kolor BEHAD SZARY, wiązdy czarne - grafityowy
3. PROJEKTOWANY PARKING  
- kosałka bet. 8cm
4. PROJEKTOWANY PARKING  
- geokrata obsiana trawą
5. PROJEKTOWANY PARKING dla niepełnosprawnych  
- 12 miejsc 2,5 x 5 m
6. PROJEKTOWANY PARKING - zatoczka dla autobusów  
- 29 miejsca 2,5 x 5 m
7. PROJEKTOWANY PARKING  
- kosałka bet. 8cm
8. PROJEKTOWANE BOISKA DO PIŁKI RĘCZNEJ PŁAŻOWEJ  
- kosałka bet. 8cm, kolor BEHAD NIEBIESKI
9. ISTNIEJĄCY WJAZD
10. PROJEKTOWANY WJAZD
11. PROJEKTOWANY PARKING
12. PROJEKTOWANY PARKING
| Lp. | NAMNA                                                   | SZL. |
|-----|---------------------------------------------------------|------|
| 1   | STOLAK NA ROWERY - 10 stanowisk                         | 1    |
| 2   | SZLABAN (unoszony elektrycznie)                         | 2    |
| 3   | KOSZE NA ŚMIECI                                         | 11   |
| 4   | LAWKI PARKOWE                                           | 12   |
| 5   | Lp. PROJEKTOWANE LATARNIE PARKOWE - H=4m - latarnie LED | 16   |
| 6   | SYSTEMOWA WIATA ŚWIETLIKOWA                             | 1    |

|   |  |
|---|--|
| PROJEKT WYKONANO NA KOPII MAPY CYFROWEJ                                                                            |  |
| ZA ZGODNOŚCIĄ KOPII MAPY Z ORYGINAŁEM                                                                              |  |
| Arch.: mgr inż. arch. Tadeusz Tyka                                                                                 |  |
| Nr upr.: MN-3345/474/81 - upr. Arch. bez ograniczeń                                                                |  |
| M-K Projekt David Młodzik, ul. Mickiewicza 8, 77-430 Kralenka                                                      |  |
| Inwestor: Miasto Kosztoryn nad Odrą, ul. Graniczna 2, 66-470 Kosztoryn nad Odrą                                    |  |
| Adres: Kosztoryn nad Odrą, ul. Fabryczna, dz. nr 63/37, 63/10 ; 111/177, 111/174; 87, obręb 0007 Zatorze Fabryczne |  |
| Nazwa zadania: BUDOWA KRYTEJ PŁYWAŁNI Z TOWARZYSZĄCĄ INFRASTRUKTURĄ I ZAGOSPODAROWANIEM TERENU                     |  |
| Objekt: PARK WODNY KOSTRZYŃ NAD ODRĄ                                                                               |  |
| Arch. Projektował: mgr inż. arch. Tadeusz Tyka                                                                     |  |
| Nr upr.: MN-3345/474/81 - upr. Arch. bez ograniczeń                                                                |  |
| Opracował: inż. David Młodzik                                                                                      |  |
| Branża: Arch.   |  |
| Format: B10   |  |
| Skala: 1:500   |  |
| Data: 11.2017   |  |
| Tytuł: PROJEKT ZAGOSPODAROWANIA - PLAN SZCZEGÓŁOWY                                                                 |  |
| Nr rys. Str.   |  |
| A-12   |  |