


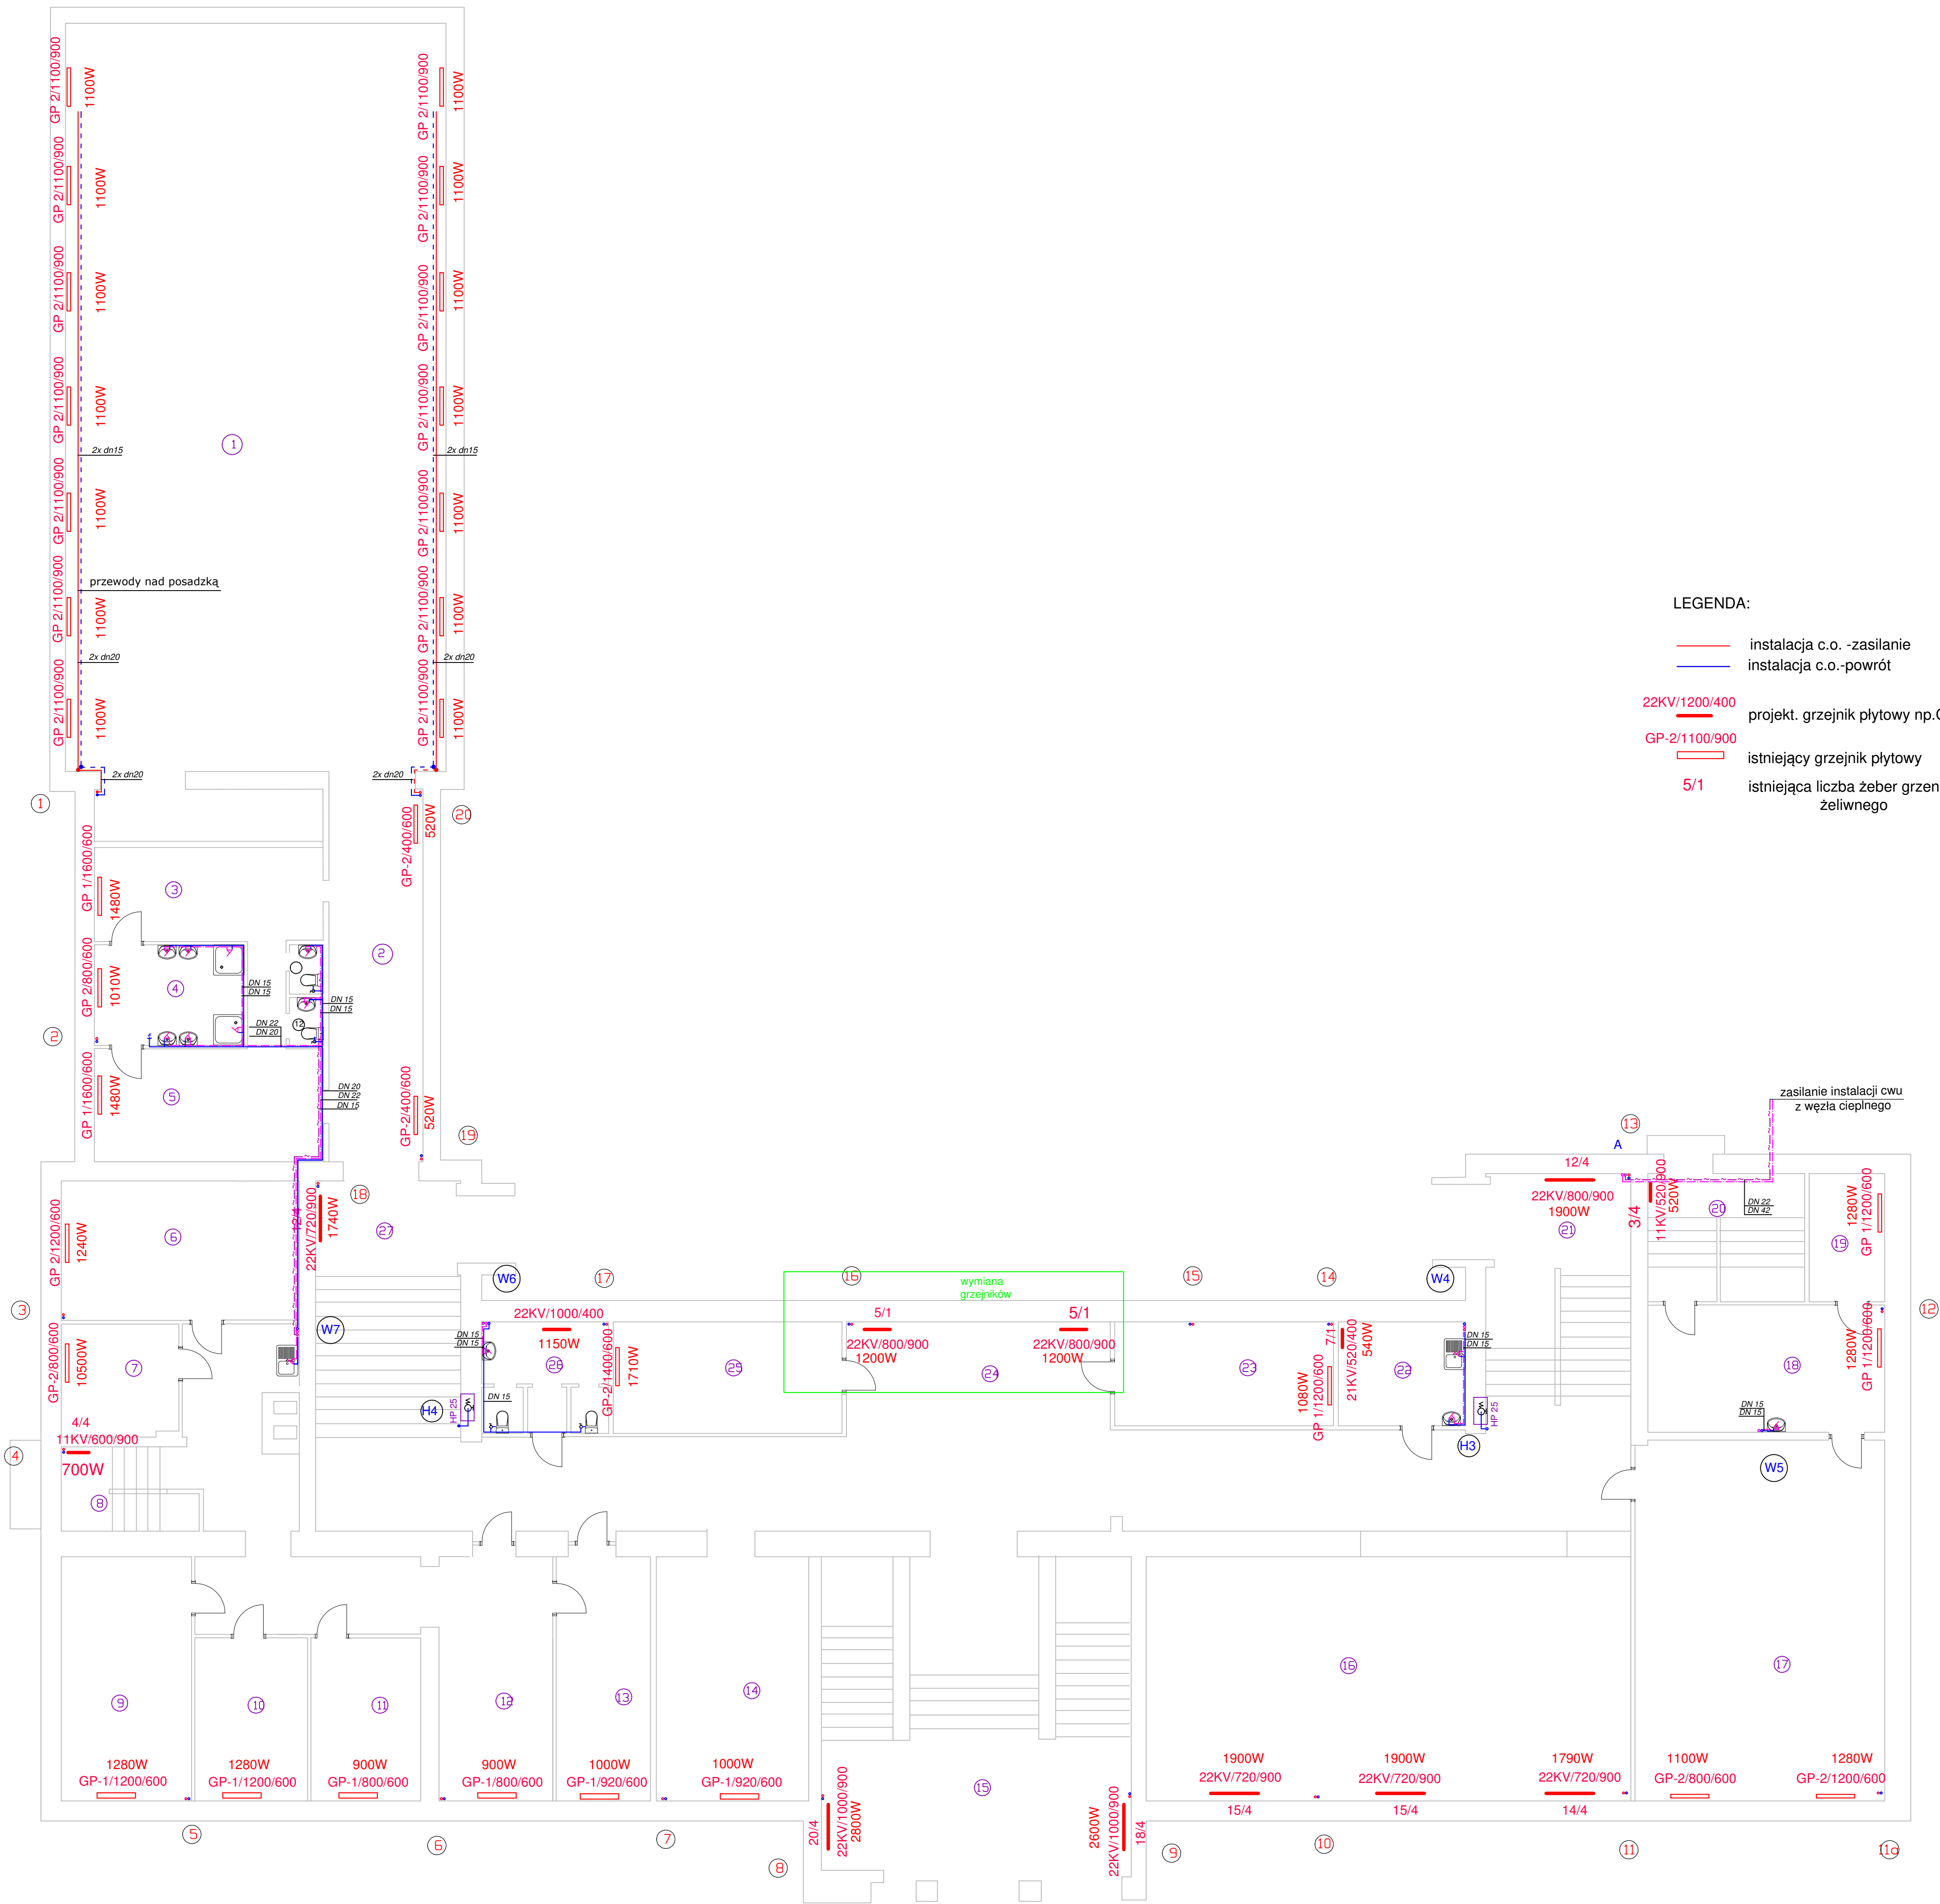

- LEGENDA:
- instalacja c.o. -zasilanie
 - instalacja c.o.-powrót
 - projekt. grzejnik płytowy np.Cosmo
 - GP-2/1100/900
 - istniejący grzejnik płytowy
 - 5/1
 - istniejąca liczba żebrow grzenika żeliwnego

PROJEKT BUDOWLANY					
NAZWA I ADRES OBIEKTU	PROJEKT WYMIANY INSTALACJI WODOCIĄGOWEJ I CENTRALNEGO OGRZEWANIA W SZKOLE PODSTAWOWEJ NR 2 W KOSTRZYŃNIE NAD ODRĄ				NR RYSUNKU
INWESTOR	Szkoła Podstawowa nr 2, 66-470 Kostrzyn nad Odrą, ul. Banaszką 1				S8
PRZEDMIOT RYSUNKU	RZUT PARTERU- CZ.2				SPECIALNOŚĆ
PROJEKTOWAŁ:	mgr inż. Elżbieta Jandziszak	NR UPRAWNIEN	DATA	PODPIS	
SPRAWDZIŁ:	mgr inż. Monika Kowalczyk	ZAP/0229/POOS/13	08.2016 r.	SANITARNA	