


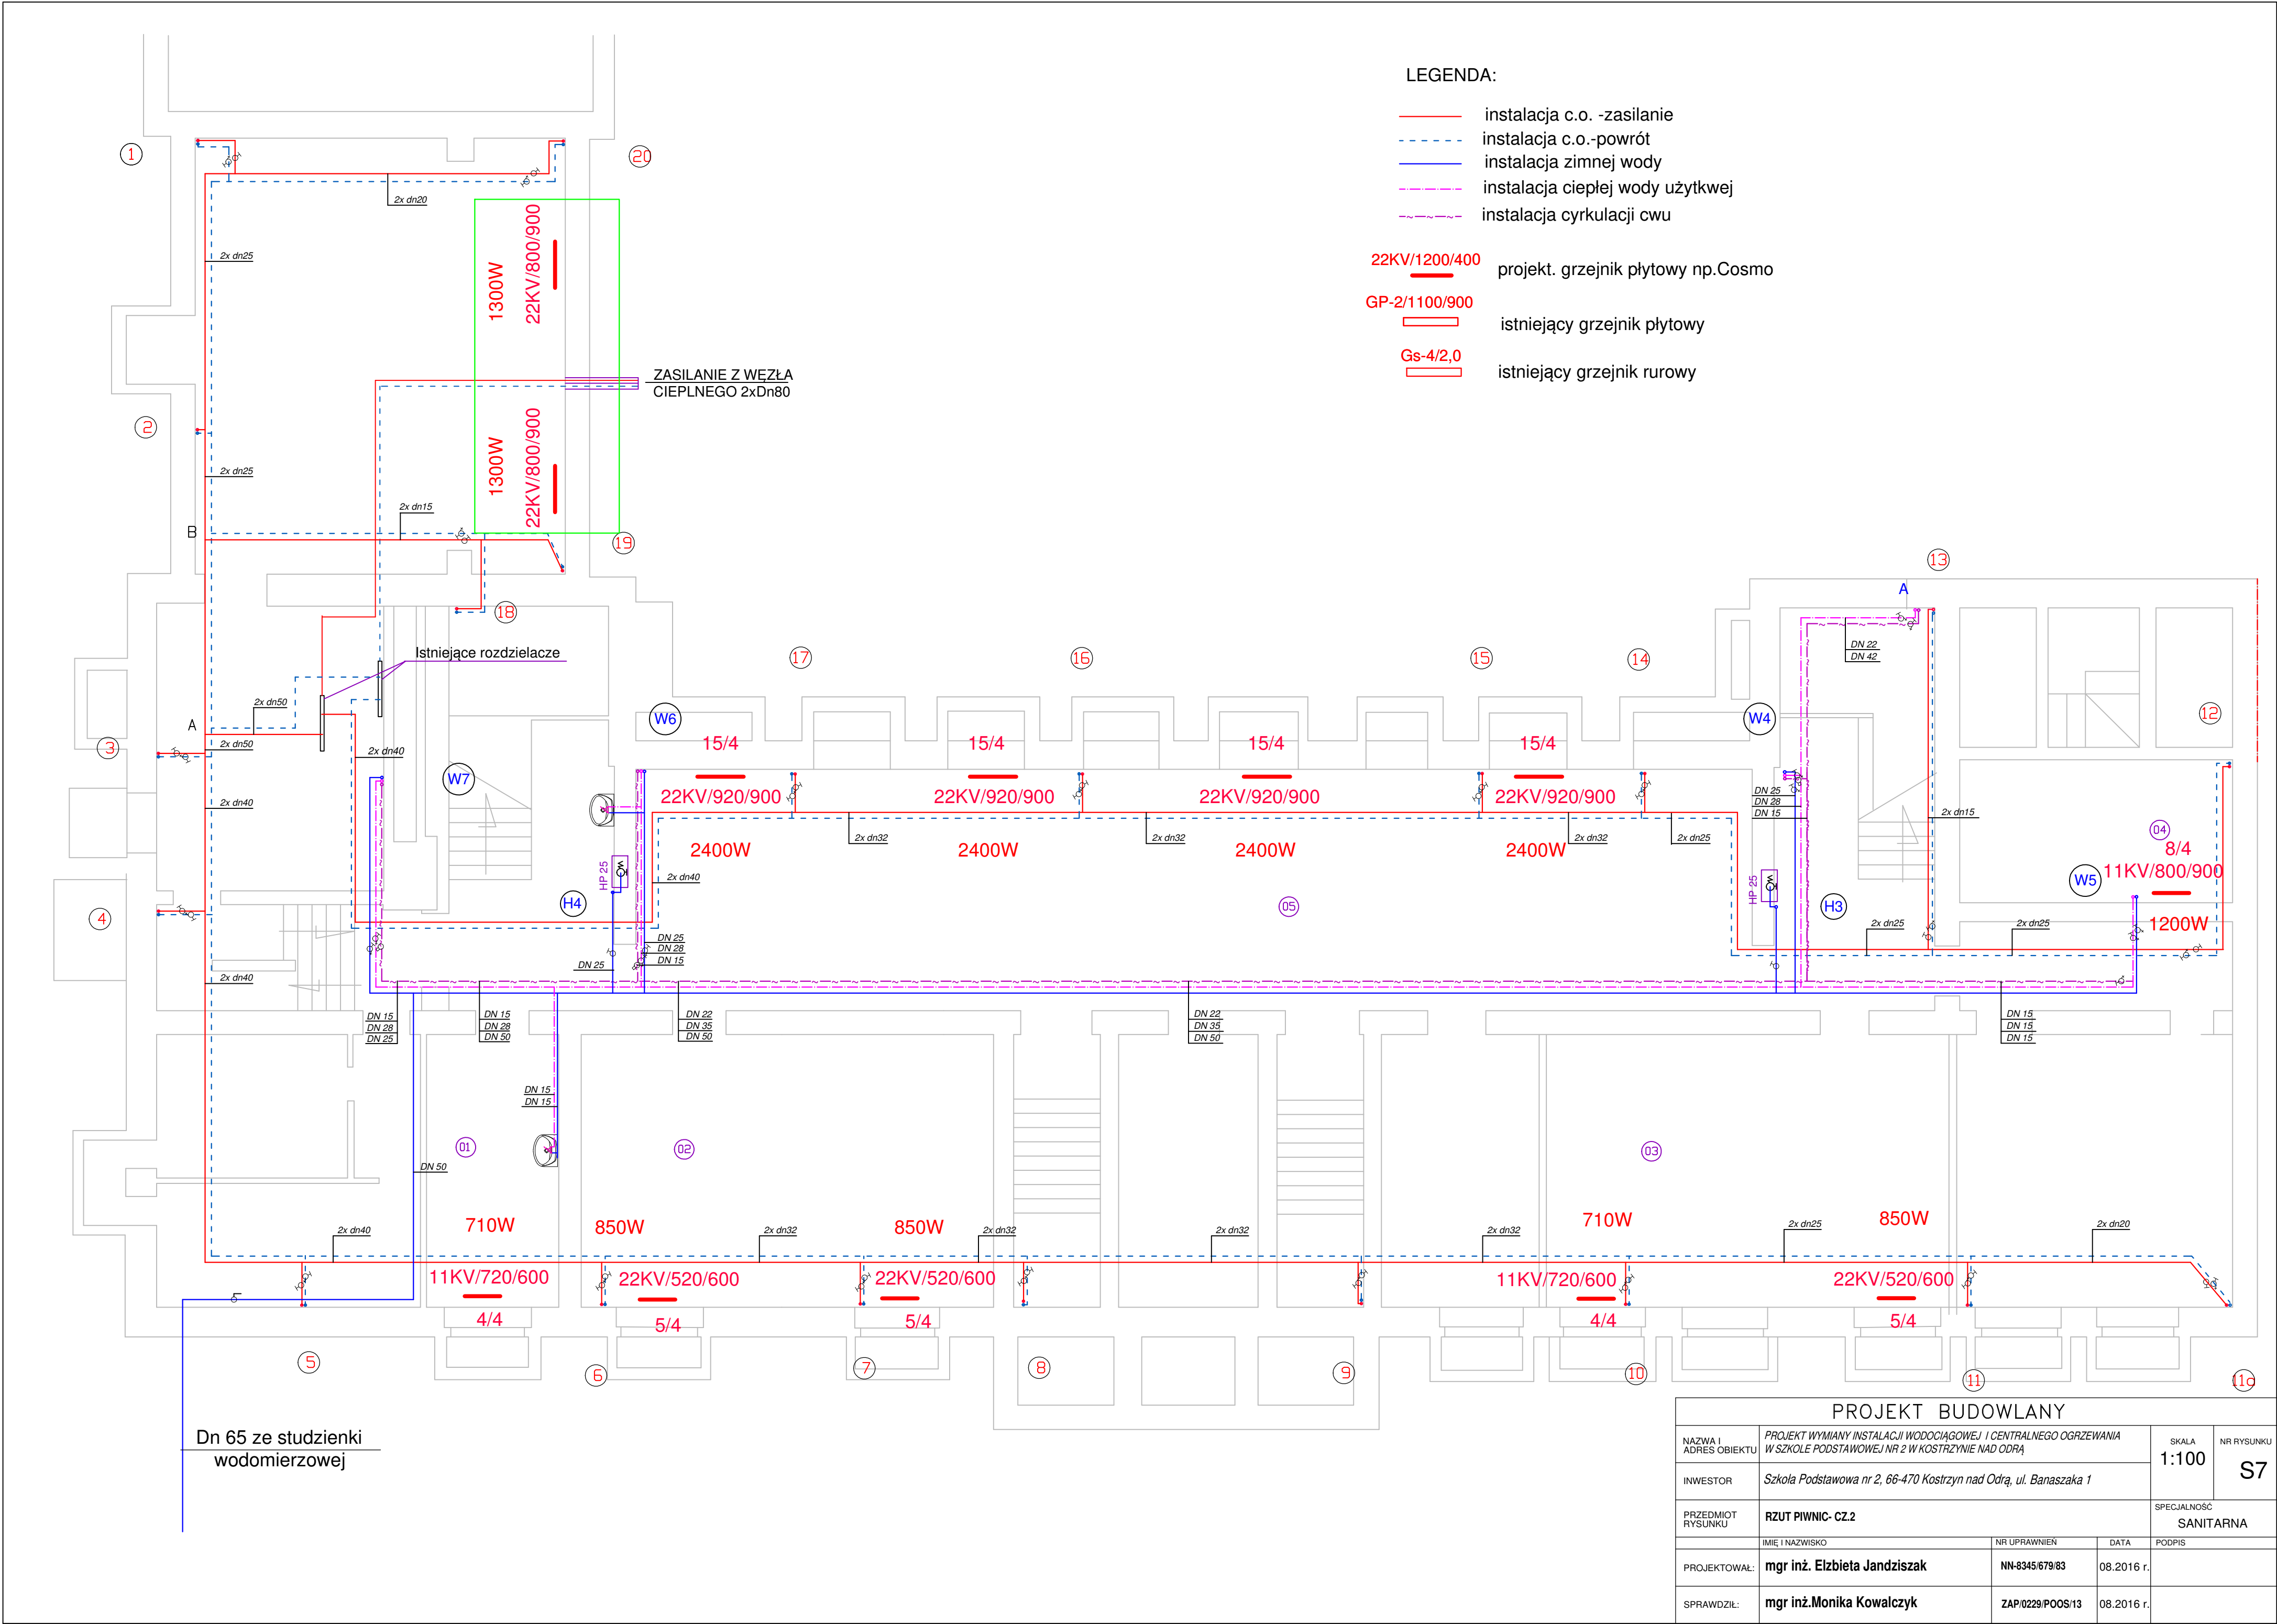

LEGENDA:

- instalacja c.o. -zasilanie
 - instalacja c.o.-powrót
 - instalacja zimnej wody
 - instalacja ciepłej wody użytkowej
 - instalacja cyrkulacji cwu
- 22KV/1200/400 projekt. grzejnik płytowy np.Cosmo
- GP-2/1100/900 istniejący grzejnik płytowy
- Gs-4/2,0 istniejący grzejnik rurowy

PROJEKT BUDOWLANY

NAZWA I ADRES OBIEKTU	PROJEKT WYMIANY INSTALACJI WODOCIĄGOWEJ I CENTRALNEGO OGRZEWANIA W SZKOLE PODSTAWOWEJ NR 2 W KOSTRZYŃNIE NAD ODRĄ			SKALA	NR RYSUNKU
INWESTOR	Szkoła Podstawowa nr 2, 66-470 Kostrzyn nad Odrą, ul. Banaszaka 1			1:100	S7
PRZEDMIOT RYSUNKU	RZUT PIWNIC- CZ.2			SPECJALNOŚĆ	
				SANITARNA	
PROJEKTOWAŁ:	mgr inż. Elżbieta Jandziszak	NR UPRAWNIENI	NN-8345/679/83	DATA	08.2016 r.
SPRAWDZIŁ:	mgr inż.Monika Kowalczyk	ZAP/0229/POOS/13		DATA	08.2016 r.