


POZYCJA 0.6

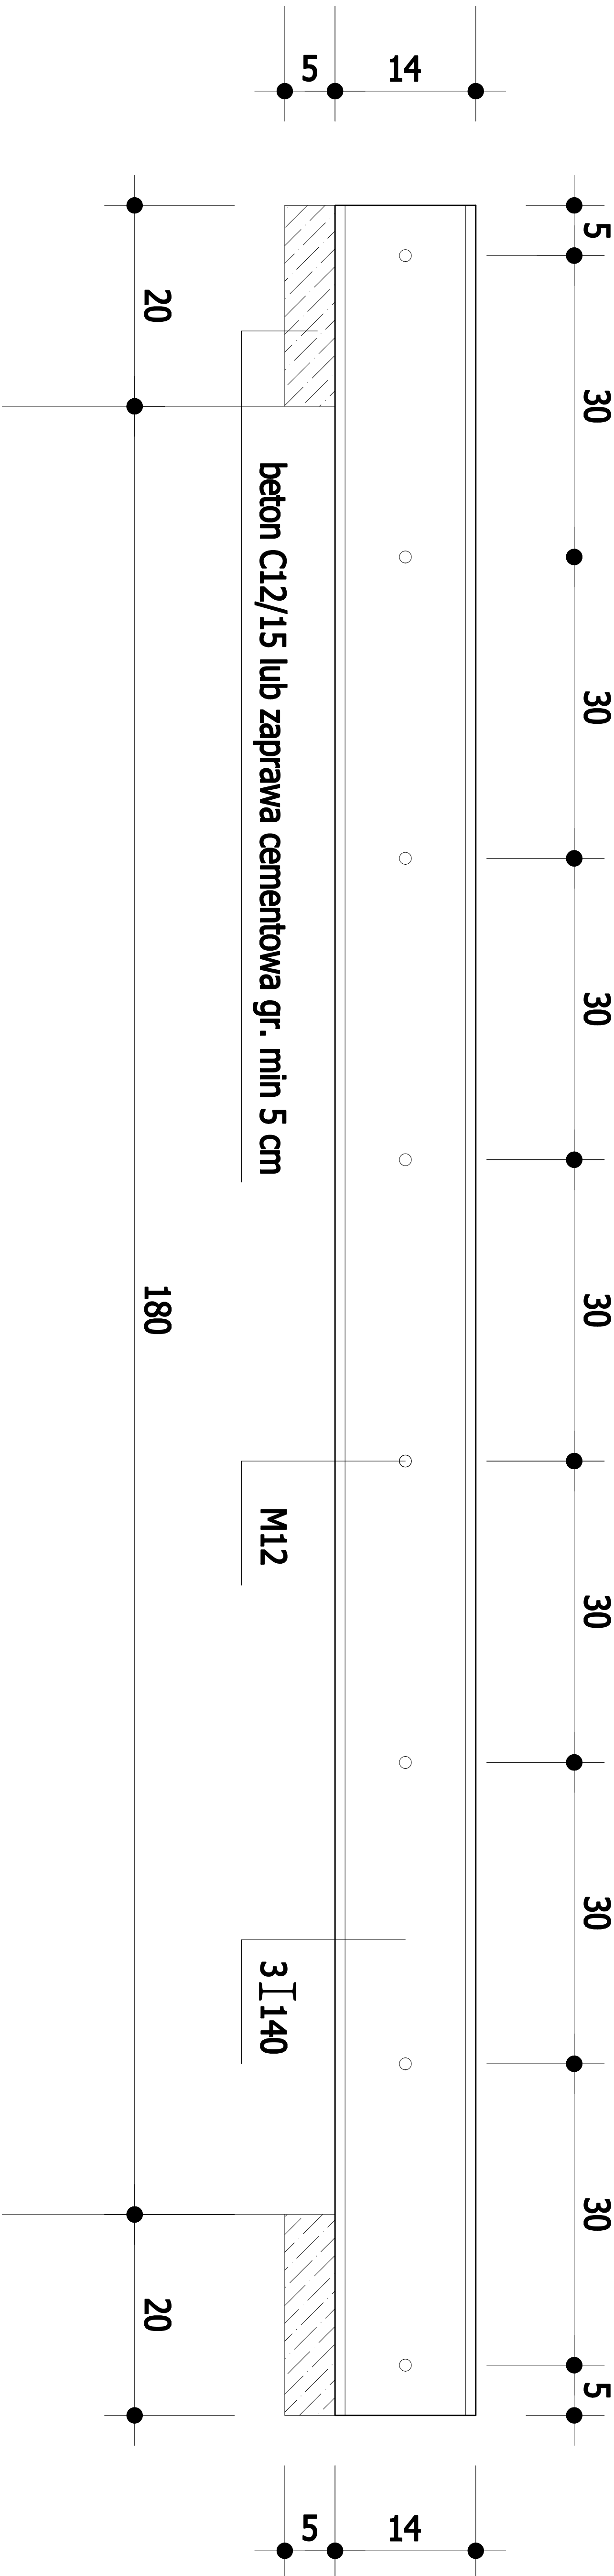


Uwaga:

Przed wykonaniem każdego z przebiegów oraz montażem nadproży należy potwierdzić poprzez szczegółowe odkrywkę charakter i funkcję danego elementu konstrukcyjnego.

Kolejność prac przy montażu nadproży stalowych:

- Przygotowanie stalowych belek nadprożowych. Każda z belek składa się z dwóch/trzech dwuteowników, które po osadzeniu w murze zostaną zespolone w jedną belkę przez połączenia śrubowe.
- Zabezpieczenie części stropu poprzez obustronne tymczasowe podściemplowanie w miejscu przewidzianych nowoprojektowanych nadproży stalowych.
- Jeśli po wykonaniu odkrywek górna część ściany jest skruszona, zniszczona bądź wykazuje oznaki korozji należy fragment ściany pod bezpośrednie ułożenie belek wykuć, a następnie przemurować z cegły pełnej na zaprawie cementowej na wysokość min. 4 warstw cegieł. Prace należy przeprowadzić etapowo dla strony wewnętrznej i zewnętrznej ściany.
- Wykonanie poziomej bruzdy z jednej strony ściany nośnej na głębokość 1/2 grubości ściany, bezpośrednio pod dolną powierzchnią stropu (dla istniejących otworów, które zostaną poszerzane należy usunąć część istniejącego nadproża). W następnej kolejności należy wykonać podlewki grubości ok. 5 cm na murze pod oparcie obu końców belek.

POZYCJA 0.7

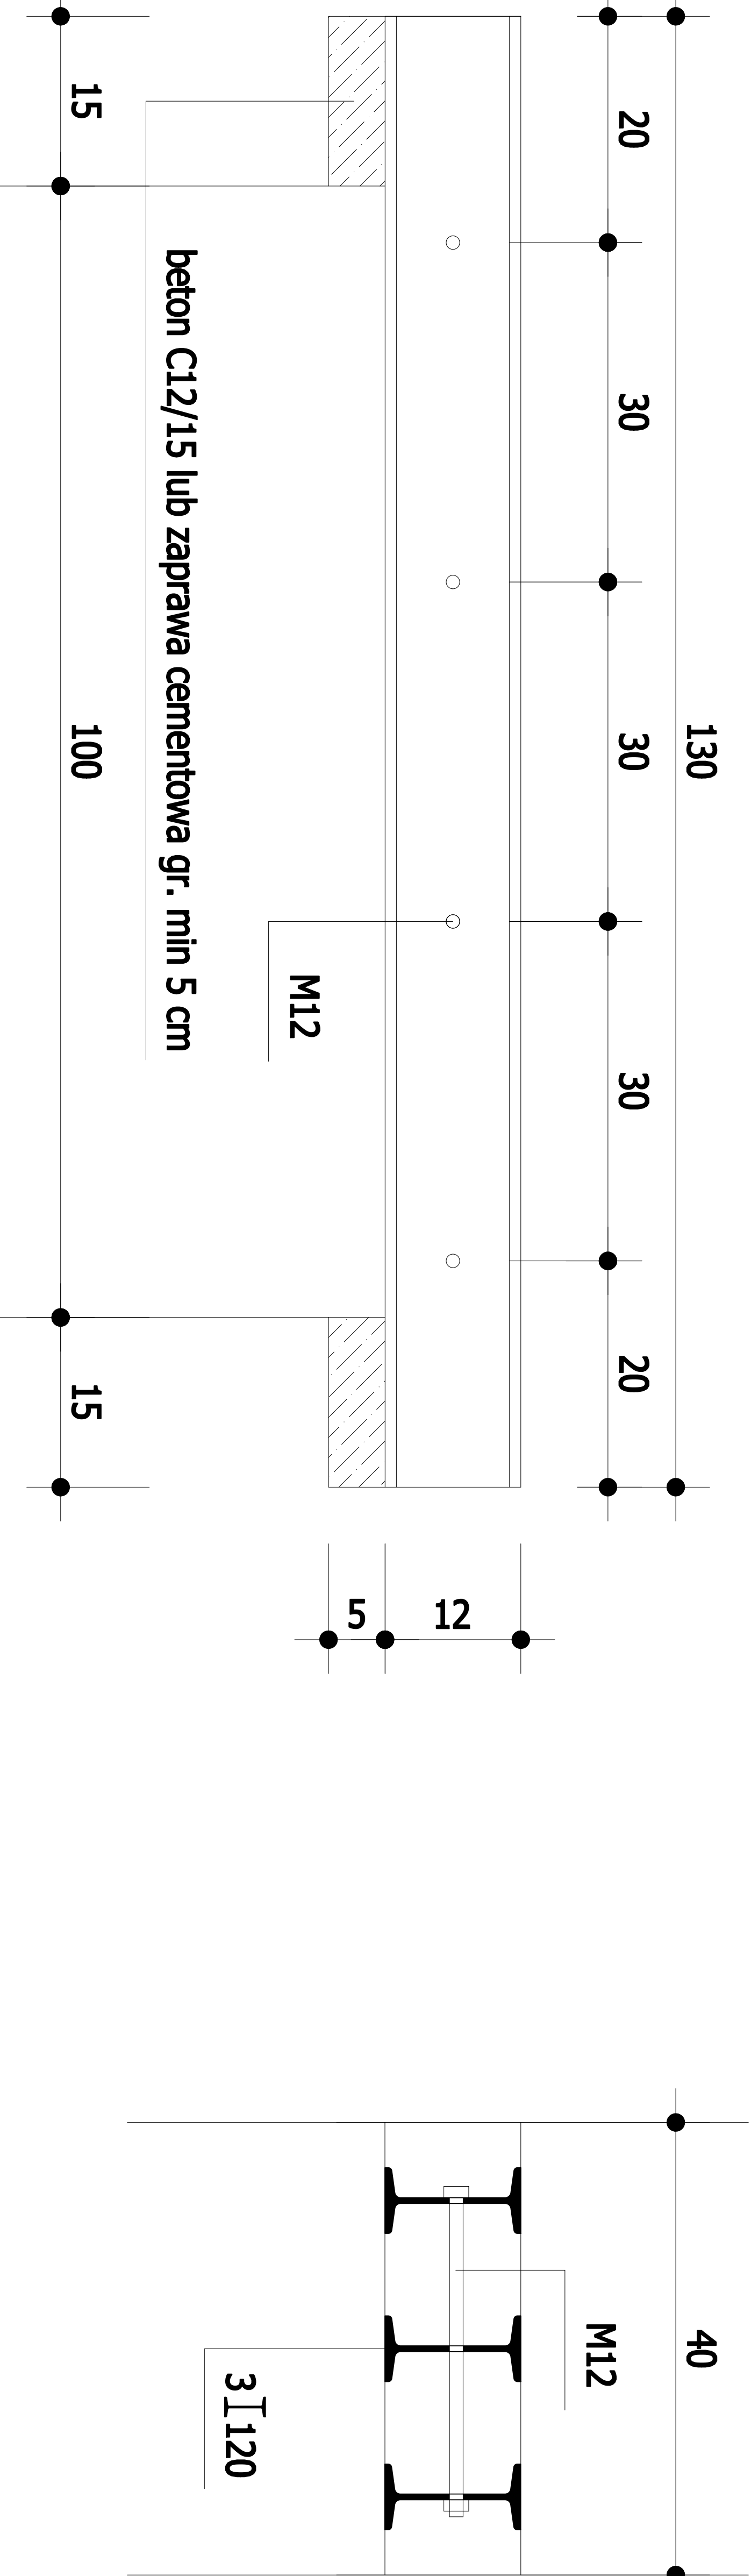

POZYCJA 0.6
POZYCJA 0.7
(nadproża piwnica)
skala 1:10

UWAGA:

- Wymiary i poziomy nadproży, otworów okiennych, parapetów wg projektu architektonicznego
- Uszkodzone, zawilgoczone, zagrzybione elementy istniejących ścian działowych należy wymienić
- Wszystkie elementy przewidziane do przemurowania należy rozebrać i wykonać na nowo w tej samej geometrii
- Wszystkie wymiary sprawdzić na budowie
- Prace wykonywać zgodnie z Projektem Wykonawczym i Sztuką Budowlaną, z zachowaniem przepisów o Bezpieczeństwie i Ochronie Zdrowia
- Opracowanie rozpatrywać wraz z odpowiednimi wykonawczymi opracowaniami branżowymi
- W razie nieścisłości natychmiast poinformować projektanta

STAL St4



Nazwa obiektu budowlanego:

BUDYNEK KULTURY, NAUKI I OŚWIATY

Adres obiektu budowlanego:

ul. Kopernika 1
62-425 Kosztyn nad Odrą

Tytuł (nazwa) rysunku:

NADPROŻA PIWNICA:
POZYCJA 0.6, POZYCJA 0.7

Projektował:	Podpis:
mgr inż. Katarzyna Wilkońska upr. bud. nr ZAP/0040/POOK/07 w spec. konstrukcyjno-budowlana	
Sprawdził:	Podpis:
mgr inż. Łukasz Matkowski upr. bud. nr ZAP/0005/POOK/08 w spec. konstrukcyjno-budowlana	

Zakres projektu:

KONSTRUKCJA

Rodzaj opracowania:

PROJEKT WYKONAWCZY

Skala:	Data:	Nr rysunku:
1:10	01.2017 r.	K1.5