
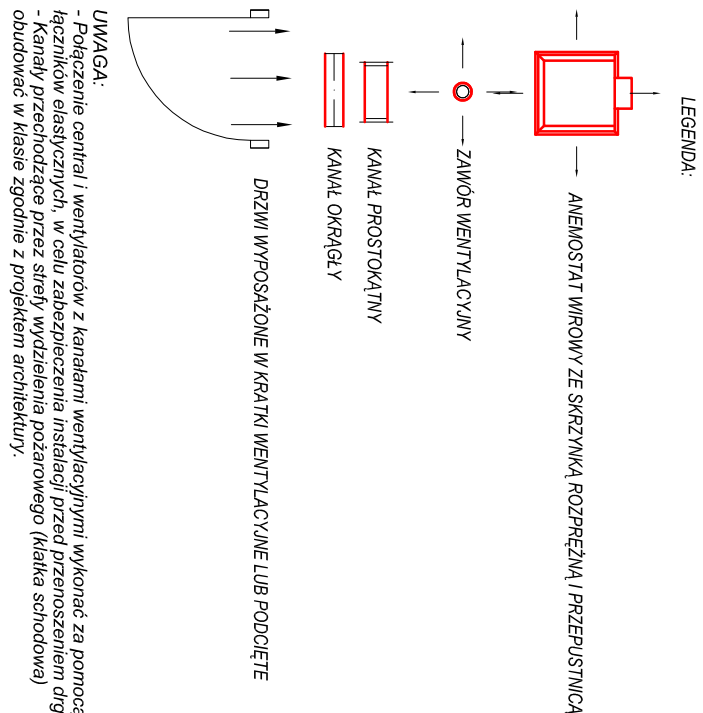


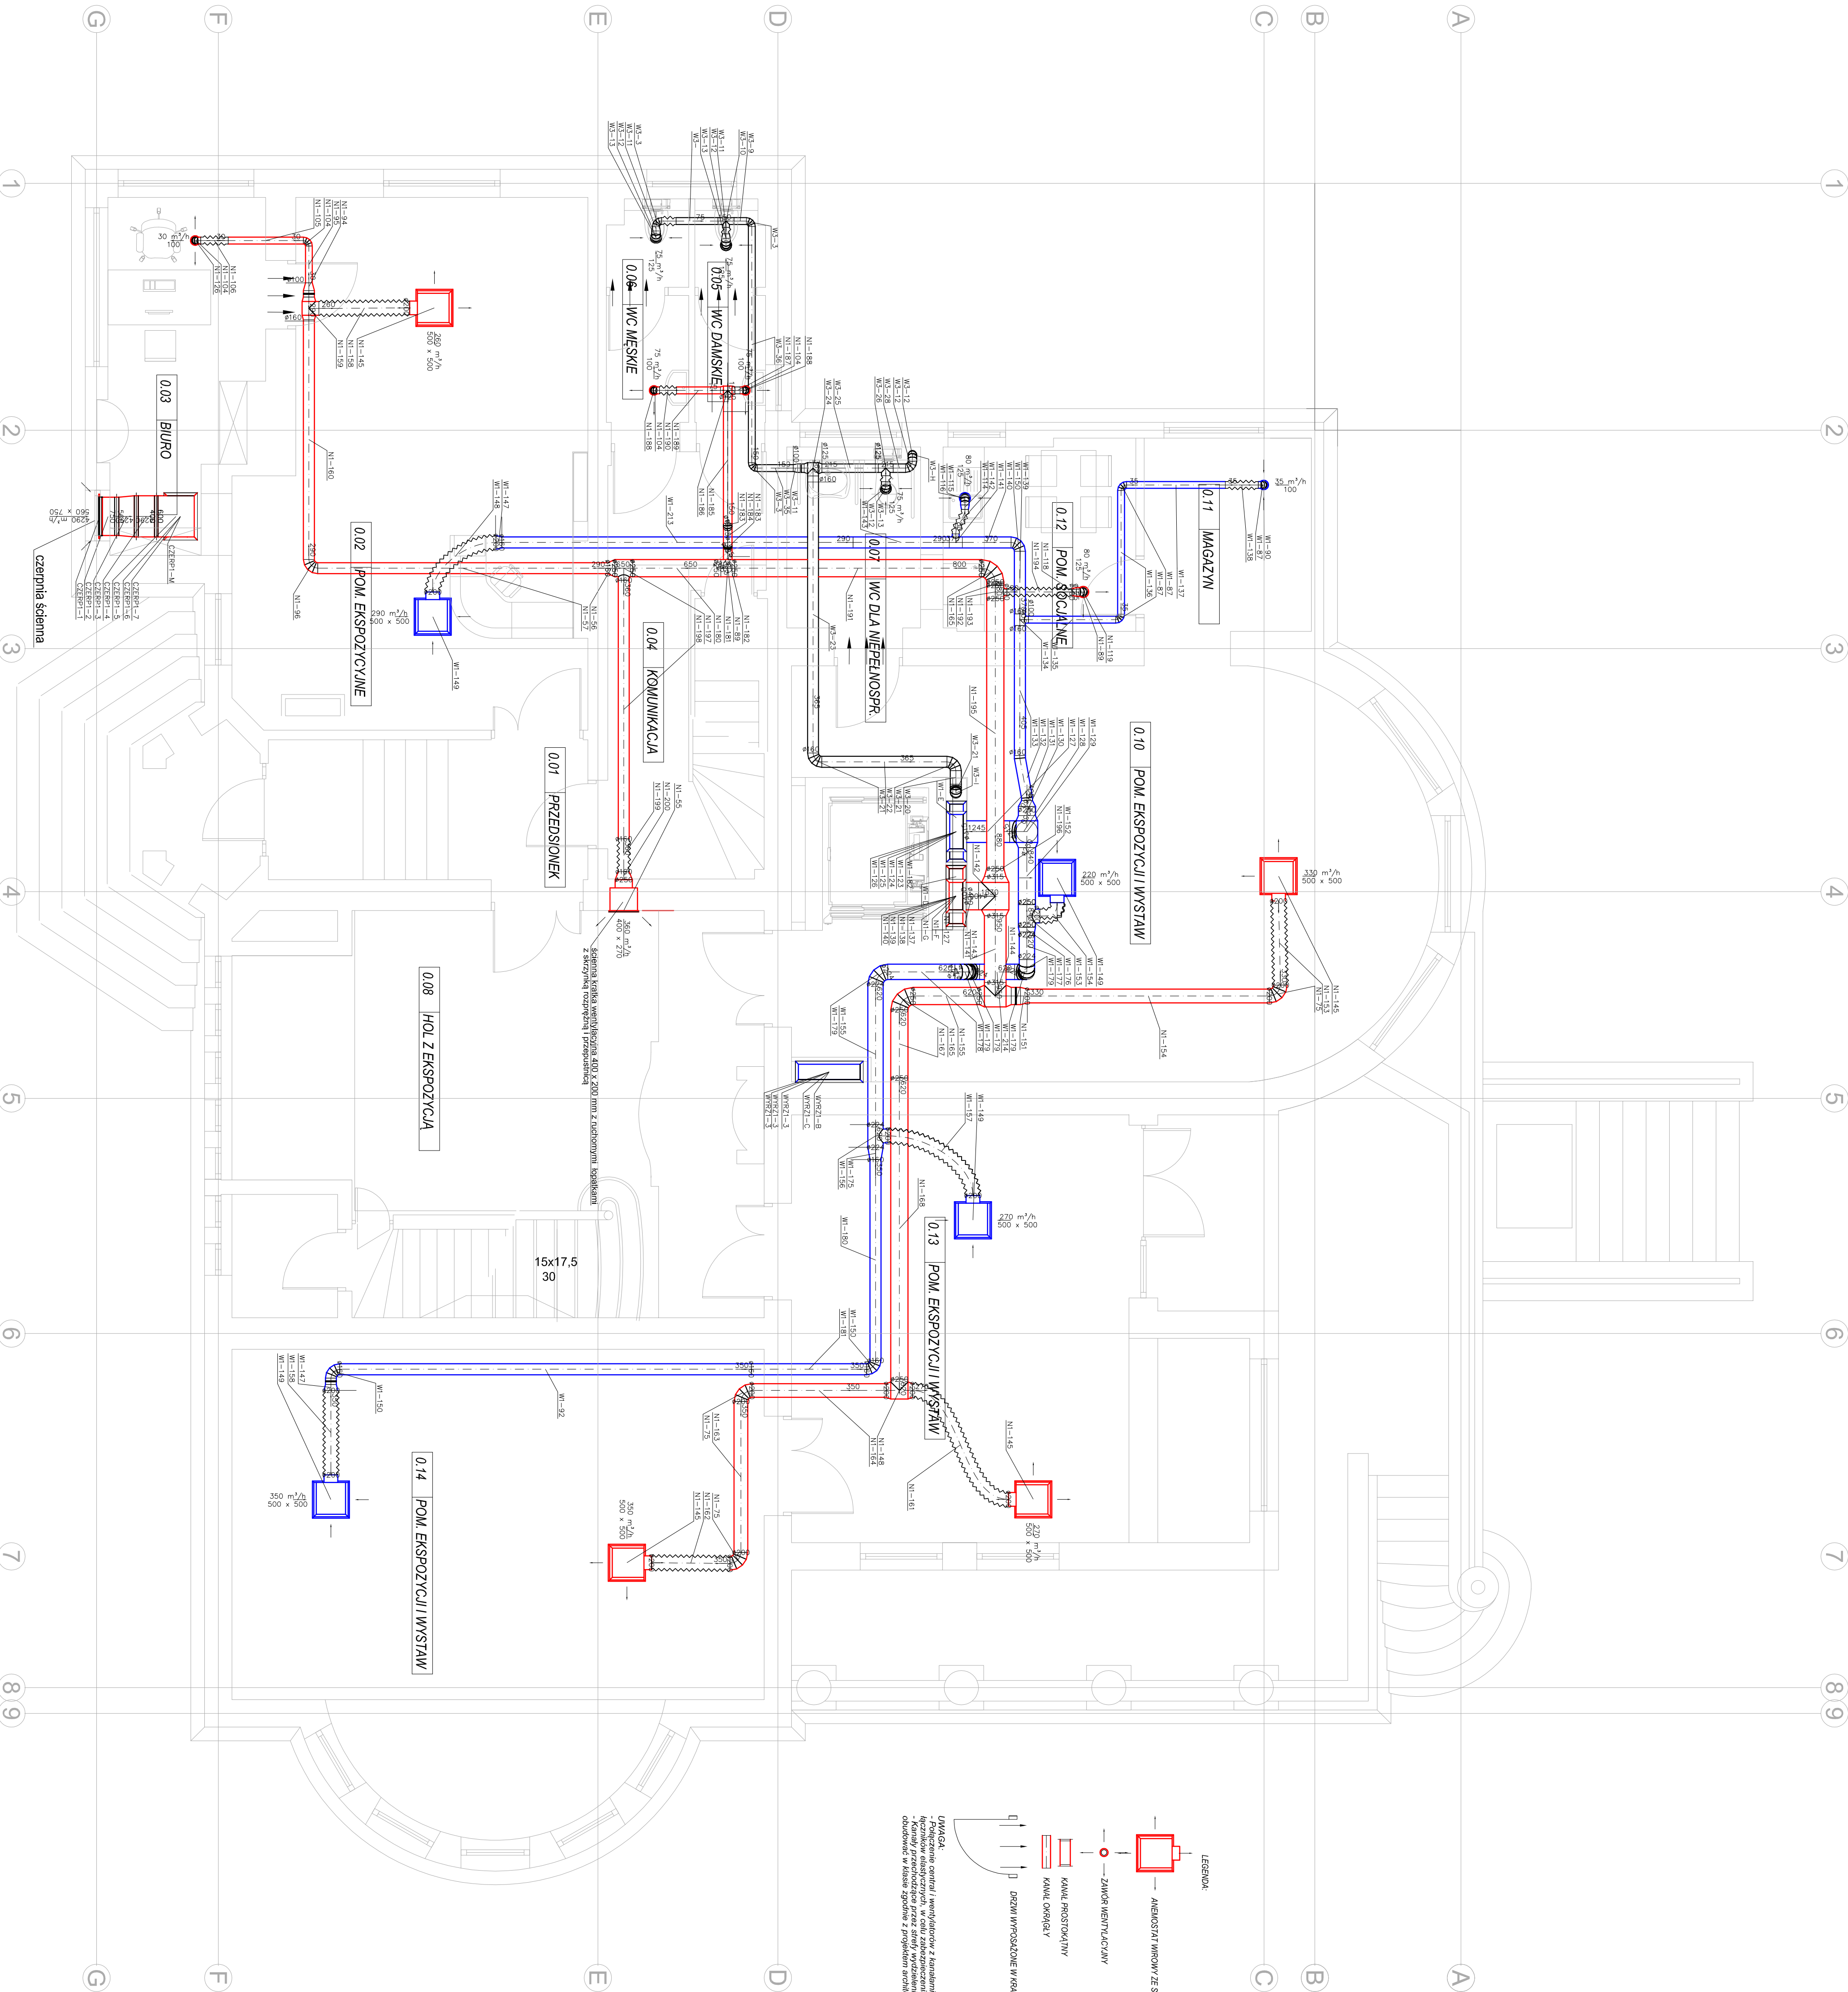

		COMPONO Sp. z o.o.	
ul. Bohaterów Warszawy 21		70-372 Szczecin	
Nazwa obiektu budowlanego:		BUDYNEK KULTURY, NAUKI I OSWIATY	
Zakres obiektu budowlanego:		ul. Kopernika 1	
Tytuł projektu:		62-025 Kierujmy nad Odrą	
Zakres projektu:		RZUT PARTERU - INSTALACJA WENT. MECH.	
Projektant:		mgr inż. Marcin Cicho	
Rzeczoznawca:		mgr inż. Marcin Cicho	
Szczegóły:		mgr inż. Marcin Cicho	
Opracowanie:		mgr inż. Marcin Cicho	
Zakres projektu:		SAUTARA	
Rzeczoznawca:		PROJEKT WYKONAWCZY	
Skala:		1:100	
Data:		12.2016 r.	
Strona:		S16	