


INWENTARYZACJA
RZUT PARTERU ZESPOŁU KUCHENNEGO 1 : 50

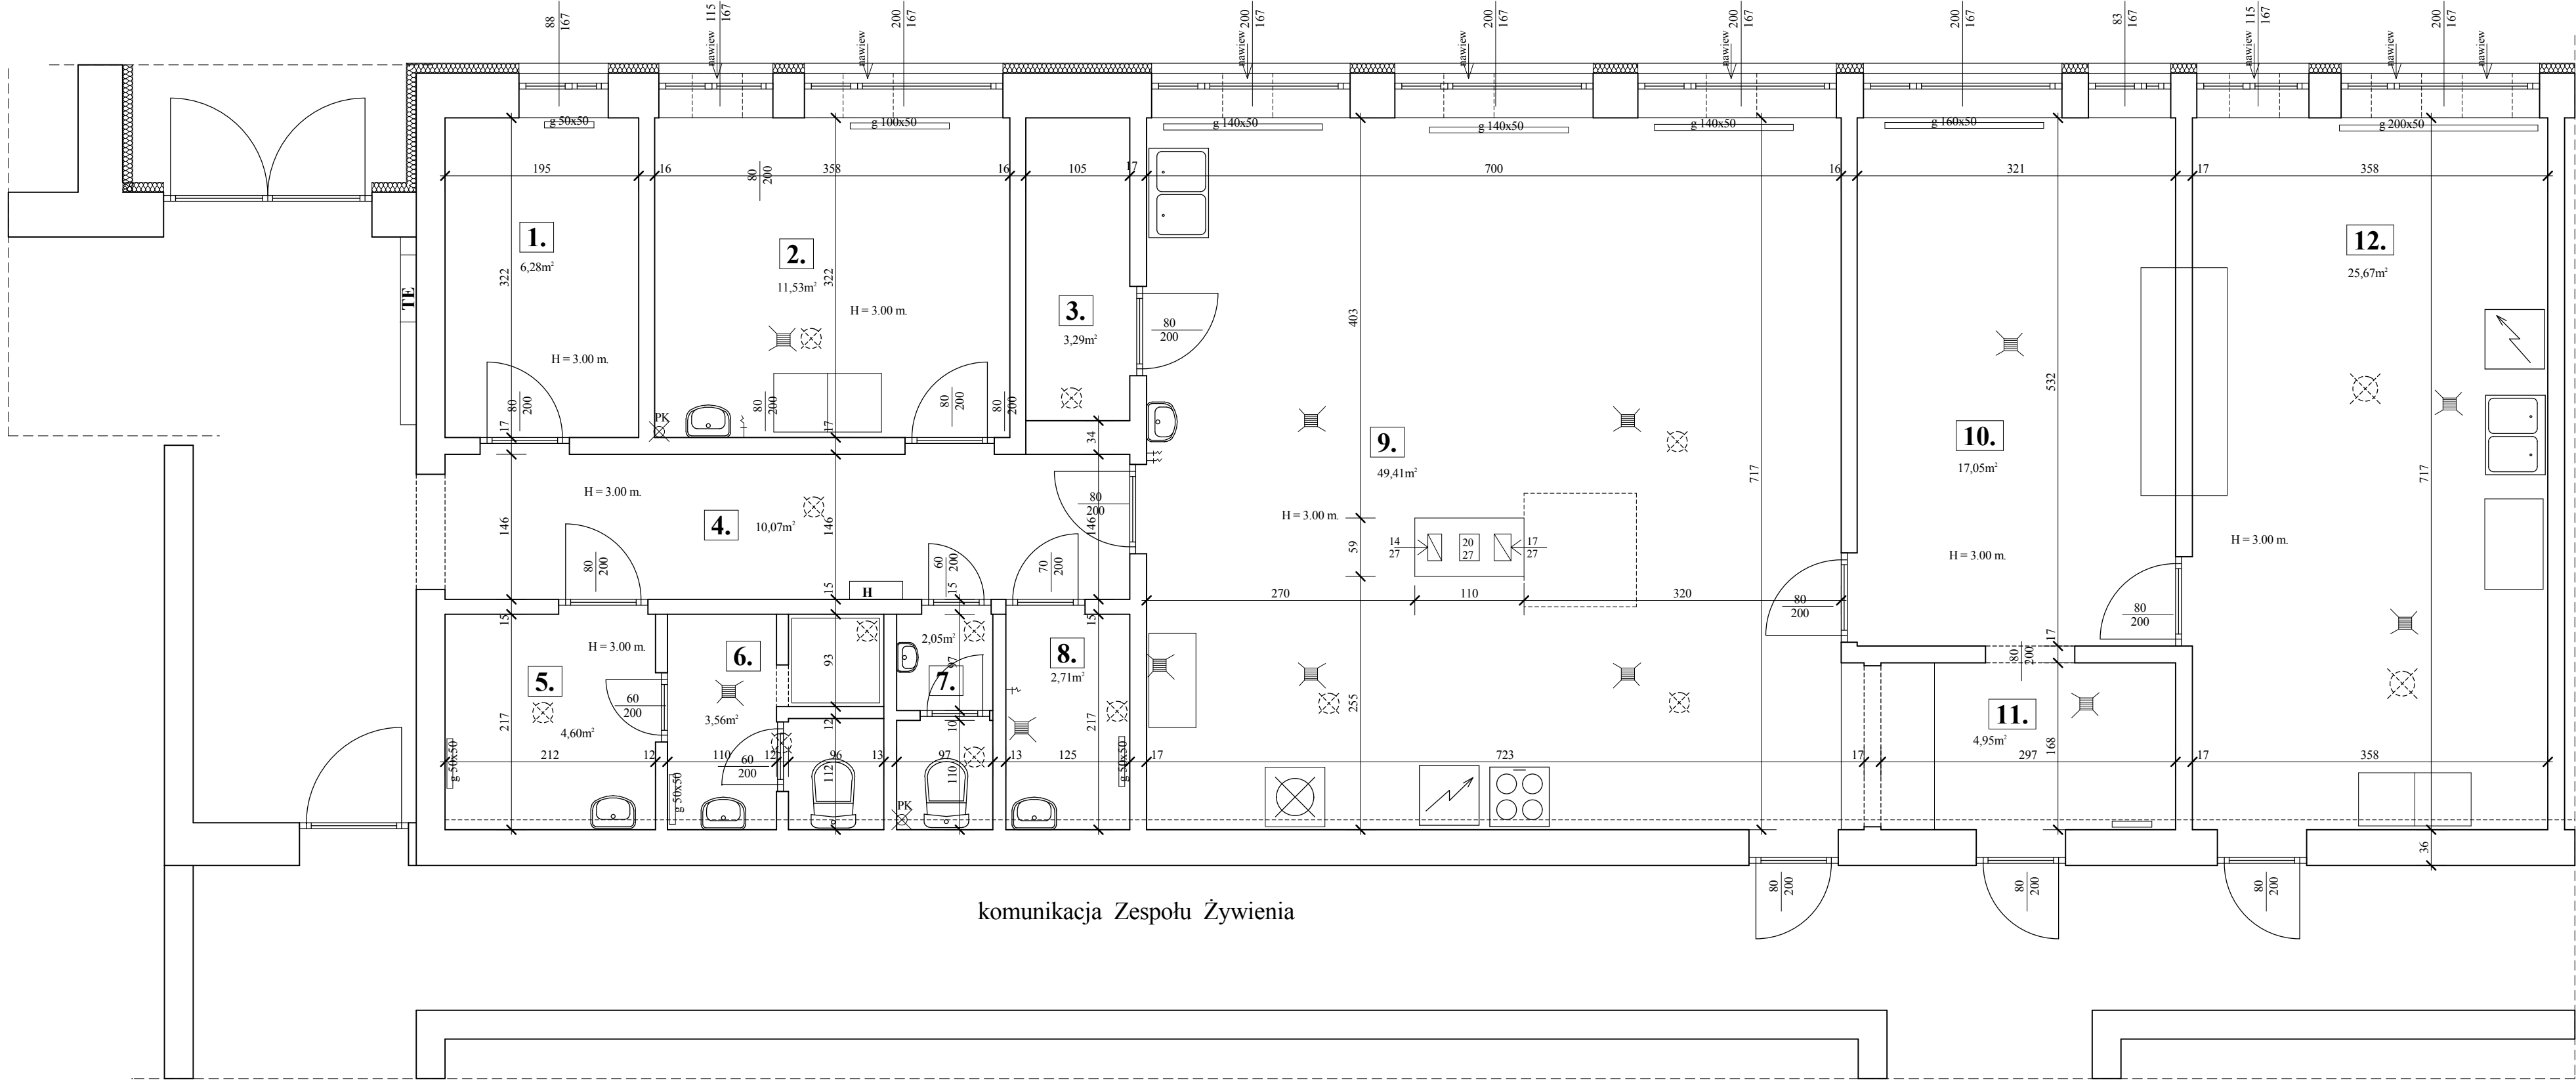

	USŁUGI PROJEKTOWE w BUDOWNICTWIE		
	inż. Mieczysław Amanowicz 66-400 Gorzów Wlkp. ul. Sosnkowskiego 21/7 tel. 506 606 890		
Treść rysunku	Remont Bloku Żywniowego w Przedszkolu Miejskim nr 2 przy ul. Czereśniowej 1 w Kostrzynie nad Odrą		
Projektant	inż. M. Amanowicz	Nr uprawnień	87/88/Gw
Specjalność konstrukcyjne w zakresie pełnym		Data	26.03.2019 r.
Branża	Budowlana	Skala	1 : 50
		Nr rysunku	1.