



1



POWIERZCHNIE BOISK


WYMIARY: 1900cm x 3750cm
POWIERZCHNIA: 712,50m²

BOISKO DO SIATKÓWKI
WYMIARY: 900cm x 1800cm
POWIERZCHNIA: 162m²

KORT DO TENISA ZIEMNEGO
WYMIARY: 1102cm x 2382cm
POWIERZCHNIA: 262,5m²


BOISKO WIELOFUNKCYJNE
WYMIARY: 2000cm x 4000cm
POWIERZCHNIA: 800m²

LEGENDA

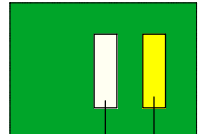

linia boiska do gry w siatkówkę (kolor RAL 1023)

linia boiska do gry w piłkę rekreacyjną / do tenisa (kolor RAL 9010)

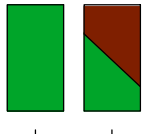

BOISKO DO GRY W PIŁKĘ REKREACYJNĄ (kolor RAL 6011 / RAL 3016)

BOISKO DO GRY W SIATKÓWKĘ (kolor RAL 6011)







L = 46,64m

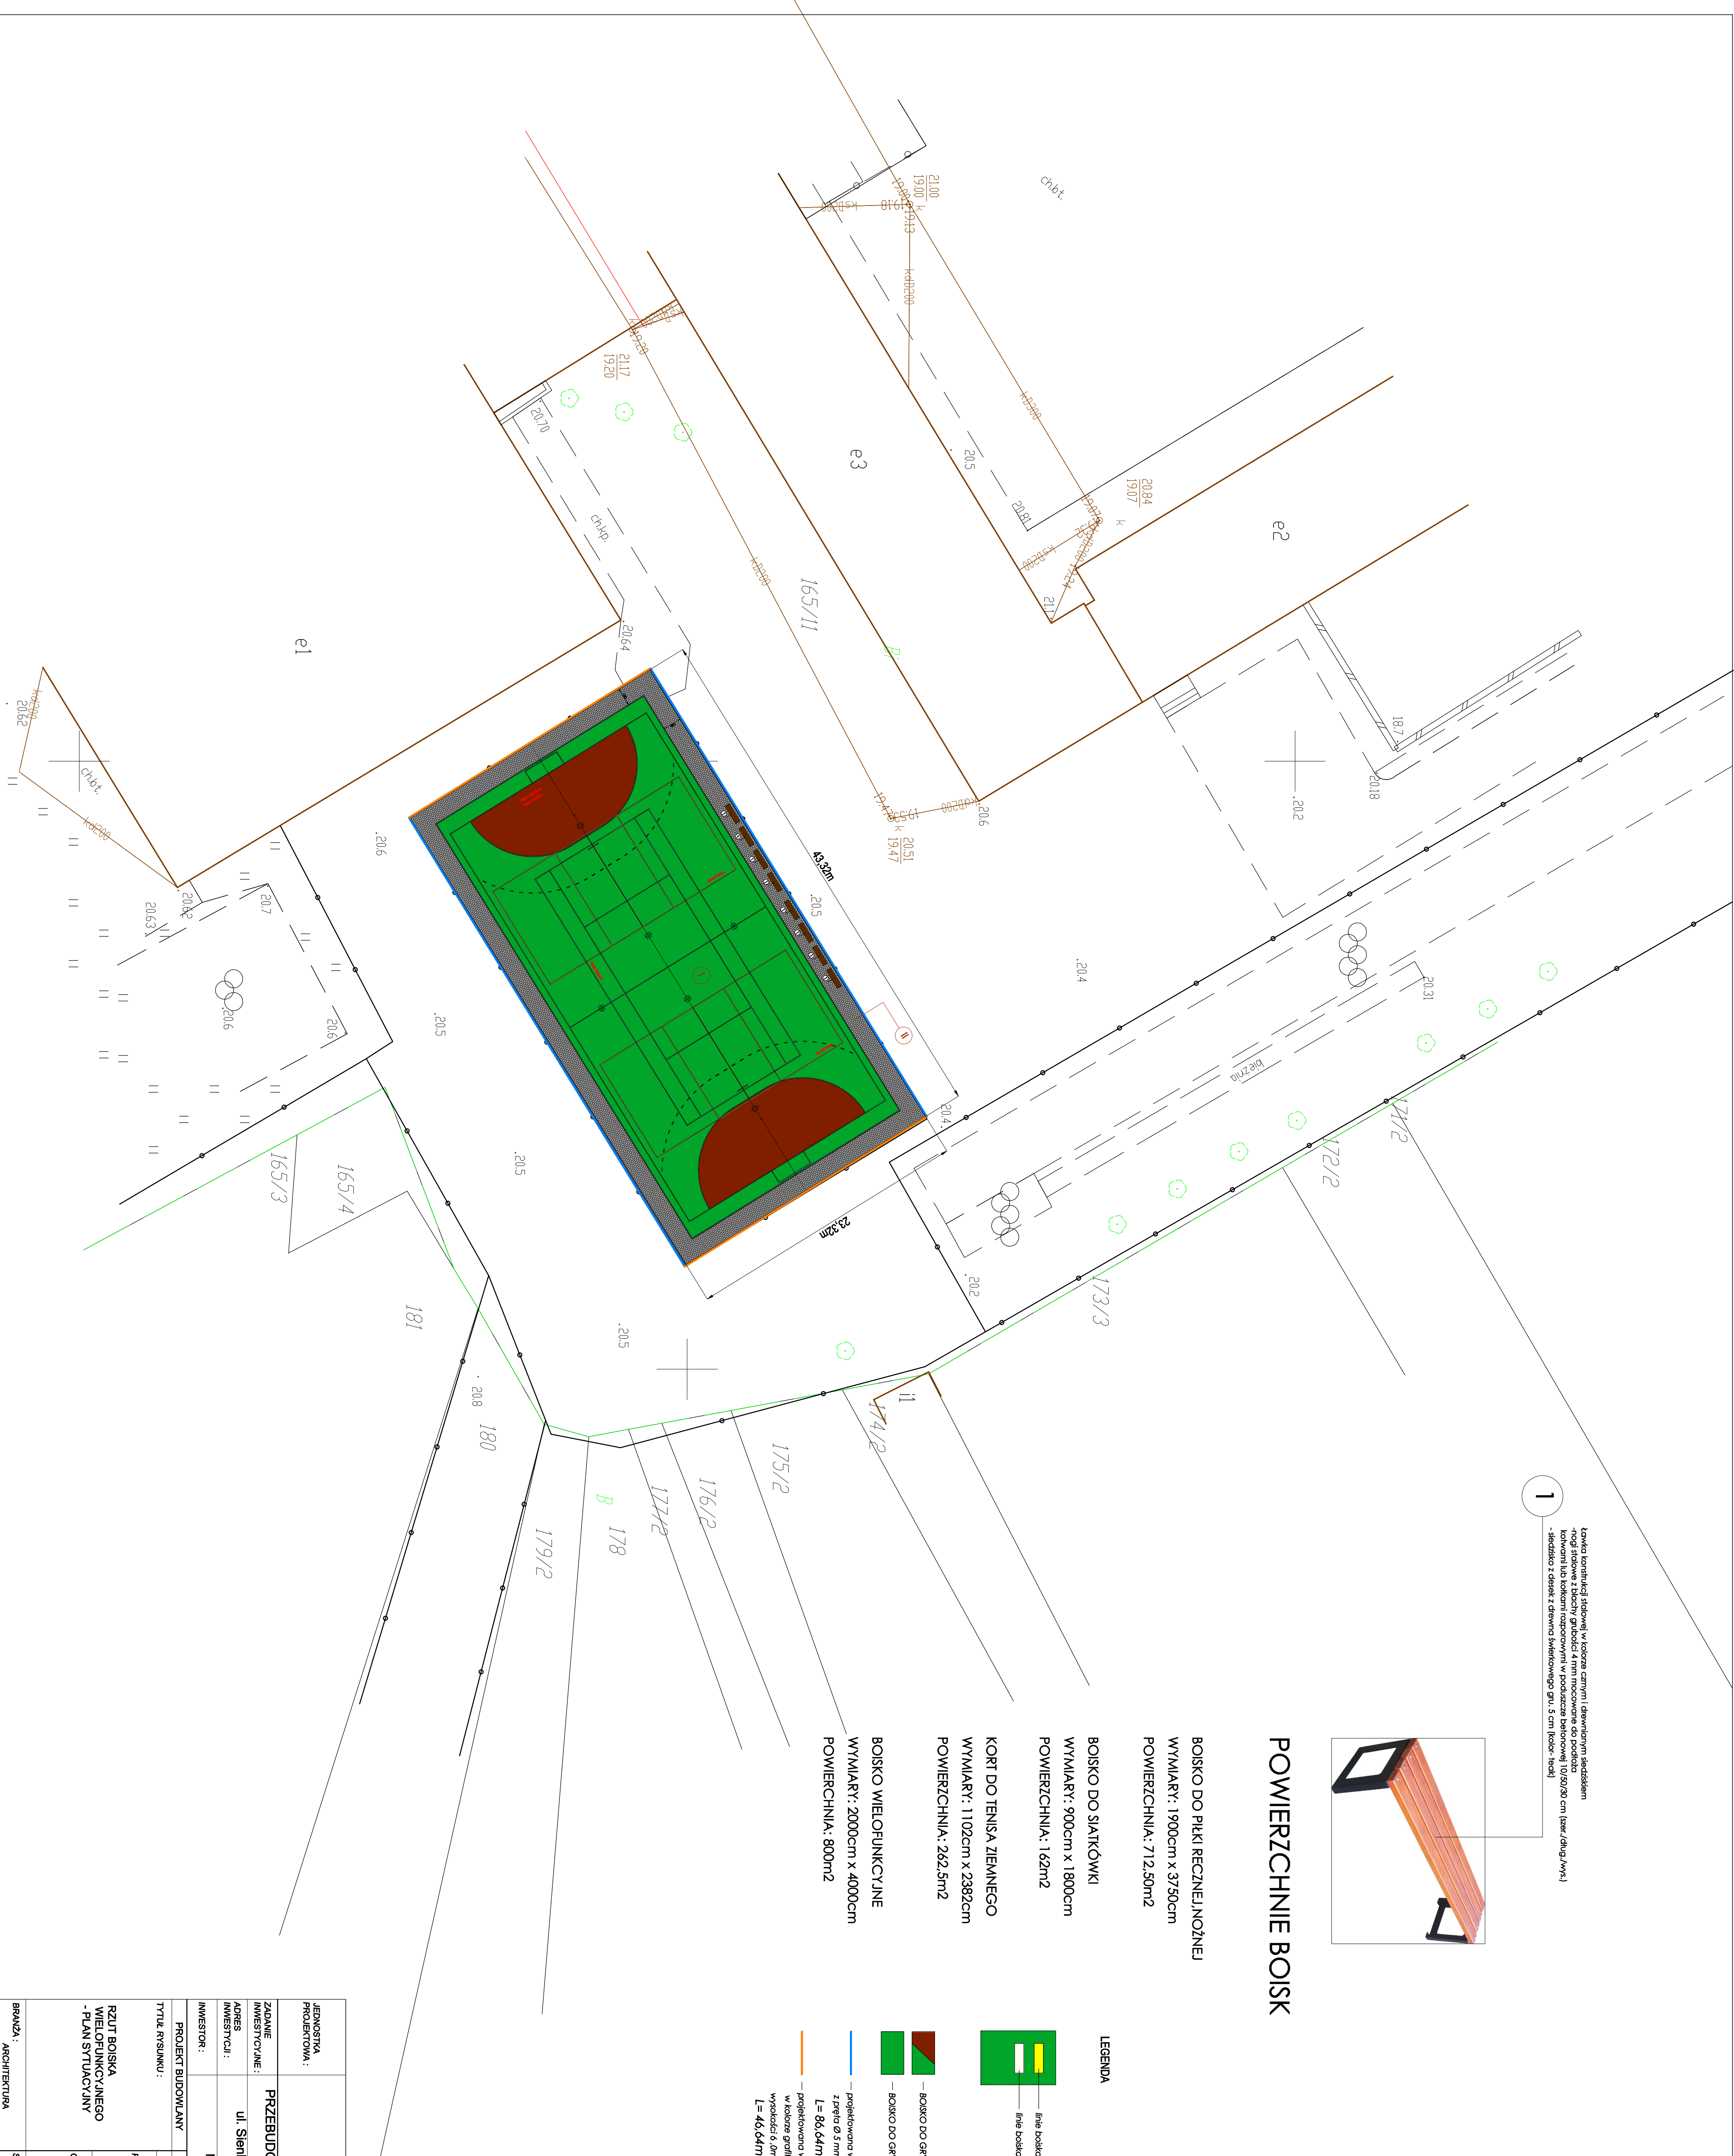

JEDNOSTKA PROJEKTOWA:	Invest - Bud Sławomir Kubów mgr inż. Sławomir Kubów Marszów ul. Leśna 5, 68-200 Żary tel. 666 852 871
ZADANIE:	PRZEBUDOWA PRZYSZKOLNEGO BOISKA WIELOFUNKCYJNEGO PRZY SZKOLE PODSTAWOWEJ NR 4 ul. Sienkiewicza, dz. ewid. nr 165/11, 66-470 Kustrzyn nad Odrą obręb 0004
INWESTOR:	
PROJEKT BUDOWLANY	
TYTUŁ RYSUNKU:	
PROJEKTOVAŁ:	inż. Tomasz Sławomirski
OPRACOWAŁ:	mgr inż. Sławomir Kubów
BRANŻA:	ARCHITECTURA
SKALA:	1:250
DATA:	08.2020r.
NR RYSUNKU:	PB.PZD.01