



PRZEKRÓJ B-B
skala 1:50


LEGENDA:

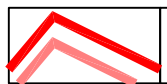


elementy ekspozycji - wydruki wielkoformatowe i ekrany dotykowe

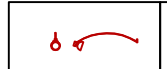

projektor oświetleniowy na ramieniu 1x50W PAR16 GU10, IP55,
kolor: szary

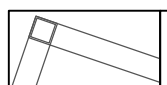

stelaż ekspozycyjny z walcowanych profili stalowych

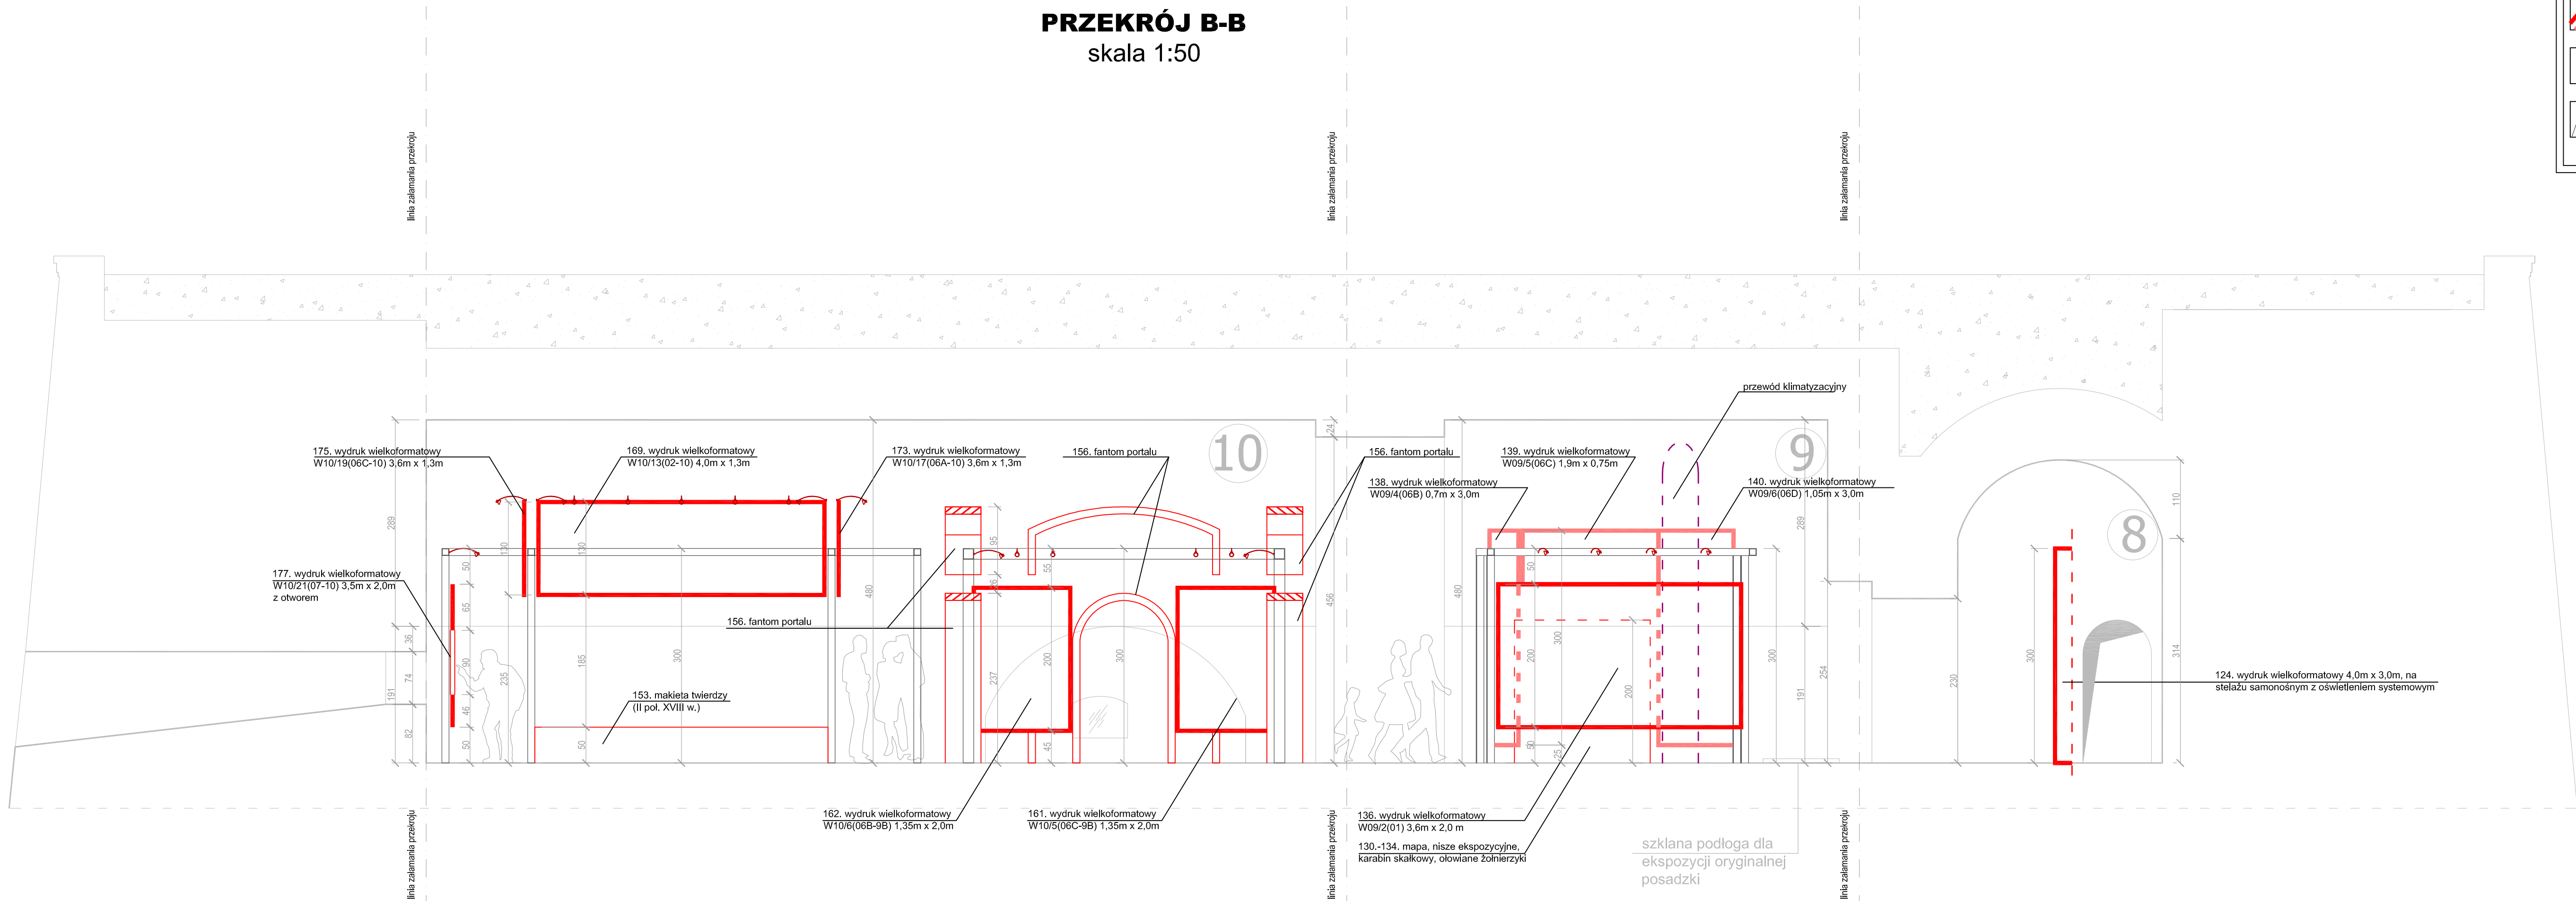

Biurowisko projektowo-Inżynierskie sp. z o.o.
ul. Jagiellońska 69, 70-382 Szczecin
tel./fax (091) 462 40 91

OPRACOWAŁ: podpis:

mgr inż. arch. Tomasz Ryba

Nazwa inwestycji:

WYPOSAŻENIE BASTIONU FILIP NA CELE
MUZEALNO - EKSPOZYCYJNE"

Adres inwestycji:

Bastion Filip, Stare Miasto w Kostrzynie nad Odrą, ul.
Chyżańska, dz. nr. 76/60., obręb 6

Inwestor:

URZĄD MIASTA W KOSTRZYŃNIE
ul. Kopernika 1, 66-470 Kostrzyn nad Odrą
tel.(095)7278100, fax(095)7278102

Obiekt:

BASTION FILIP

Temat rysunku:

PRZEKRÓJ B-B - ekspozycja

Branża:

ARCHITEKTURA WNETRZ

Faza:

OPIS PRZEDMIOTU ZAMÓWIENIA

skala:

1:50

data:

LIPIEC 2012

nr rys.:

03

PRAWA AUTORSKIE ZASTRZEŻONE / COPY RIGHTS RESERVED
projekt ten chroniony jest prawem zgody z Ustawą o Prawie Autorskim
wszystkie kopierunki, powielanie, odstępowanie i kopiowanie zmian
bez zgody autora jest niedozwolone i podlega karze