


PRZEKRÓJ E-E  
skala 1:50

LEGENDA:

elementy ekspozycji - wydruki wielkoformatowe i ekrany dotykowe

projektor oświetleniowy na ramieniu 1x50W PAR16 GU10, IP55, kolor: szary

stelaż ekspozycyjny z walcowanych profili stalowych

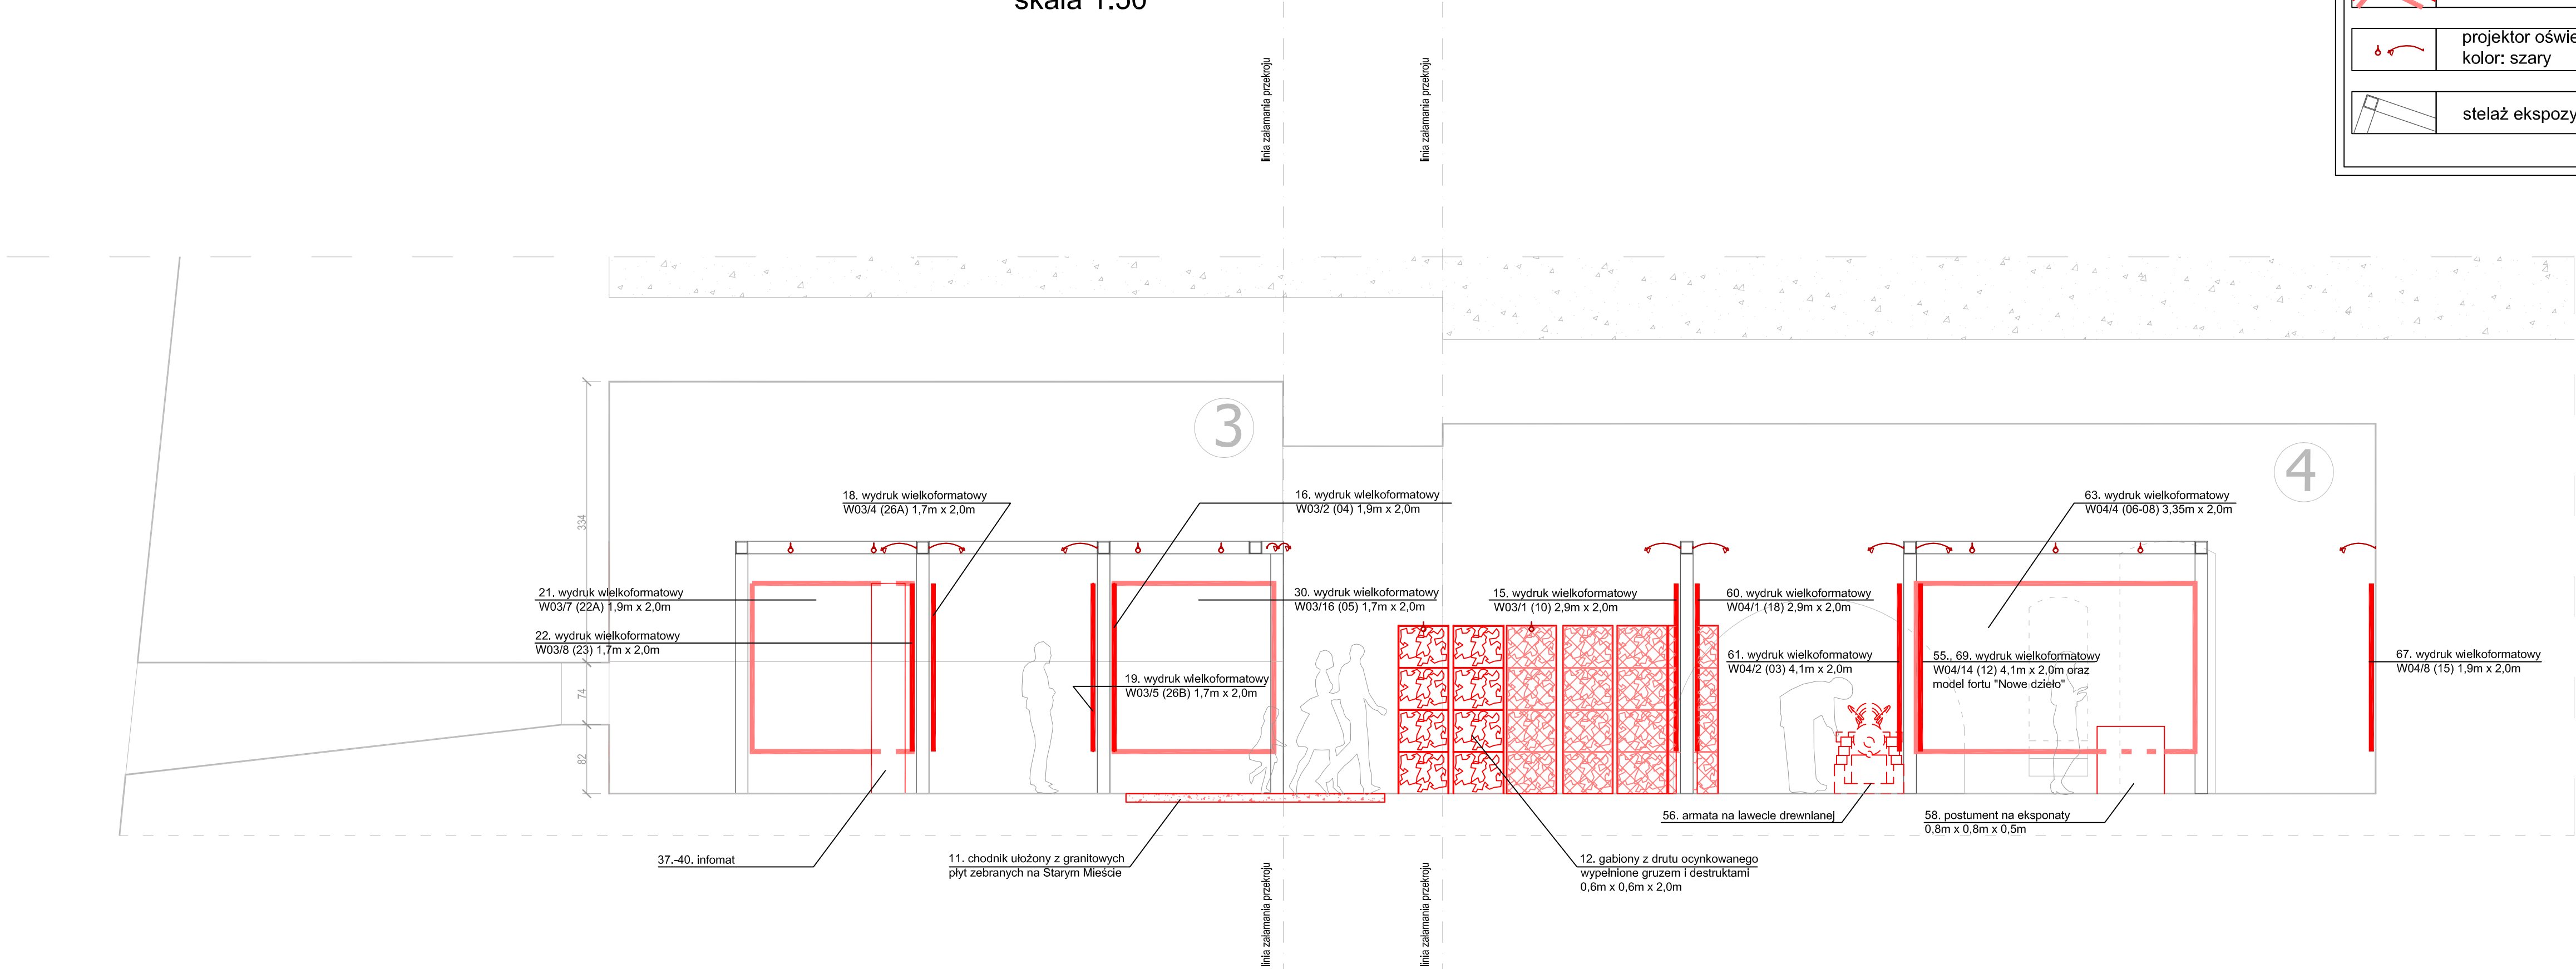

Biuro projektowo-Inżynierskie sp.z o.o.  
ul.Jagiellońska 69, 70-382 Szczecin  
tel./fax (091) 462 40 91

|                            |          |
|----------------------------|----------|
| OPRACOWAŁ:                 | podpis : |
| mgr inż. arch. Tomasz Ryba |          |

Nazwa inwestycji :

WYPOSAŻENIE BASTIONU FILIP NA CELE MUZEALNO - EKSPOZYCYJNE

Adres inwestycji:

Bastion Filip, Stare Miasto w Kostrzynie nad Odrą, ul. Chyżańska, dz. nr. 76/60., obręb 6

Inwestor:

URZĄD MIASTA w KOSTRZYNI  
Ul.Kopernika 1, 66-470 Kostrzyn nad Odrą  
tel.(095)7278100, fax:(095)7278102

Obiekt:

BASTION FILIP

Temat rysunku:

PRZEKRÓJ E-E - ekspozycja

Branża:

ARCHITEKTURA WNĘTRZ

Faza:

OPIS PRZEDMIOTU ZAMÓWIENIA

|        |             |          |
|--------|-------------|----------|
| skala: | data:       | nr rys.: |
| 1:50   | LIPIEC 2012 | 06       |

PRAWA AUTORSKIE ZASTRZEŻONE / COPY RIGHTS RESERVED  
projekt ten chroniony jest prawem zgodnie z Ustawą o Prawie Autorskim  
wszelkie kopiowanie, powielanie, odstępowanie i dokonywanie zmian  
bez zgody autora jest niedozwolone i podlega karze